

ACUS 2
TARRAGONA



V2D.02

PORTAL 6
PLANTA 2 - LETRA A

Superficie Útil Interior	56,84 m ²
Superficie Útil Exterior Cubierta	9,70 m ²
Superficie Útil Total	66,54 m²

Superficie Construida con Comunes 89,73 m²

La superficie construida incluye el 100% de los espacios exteriores cubiertos.

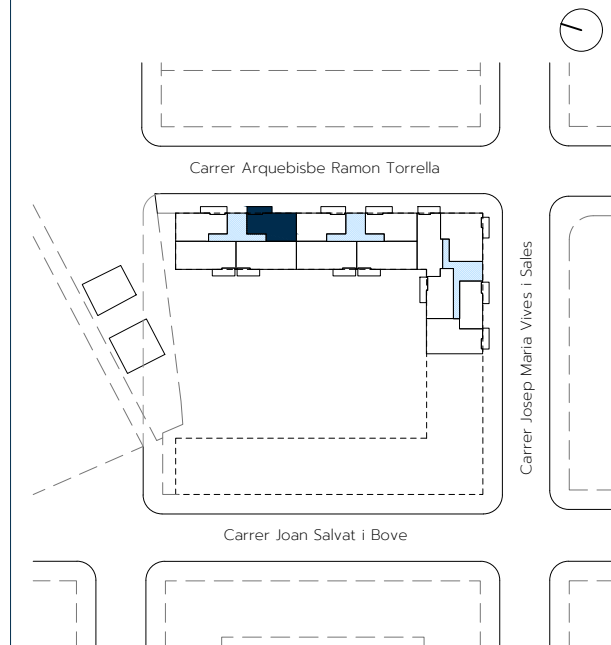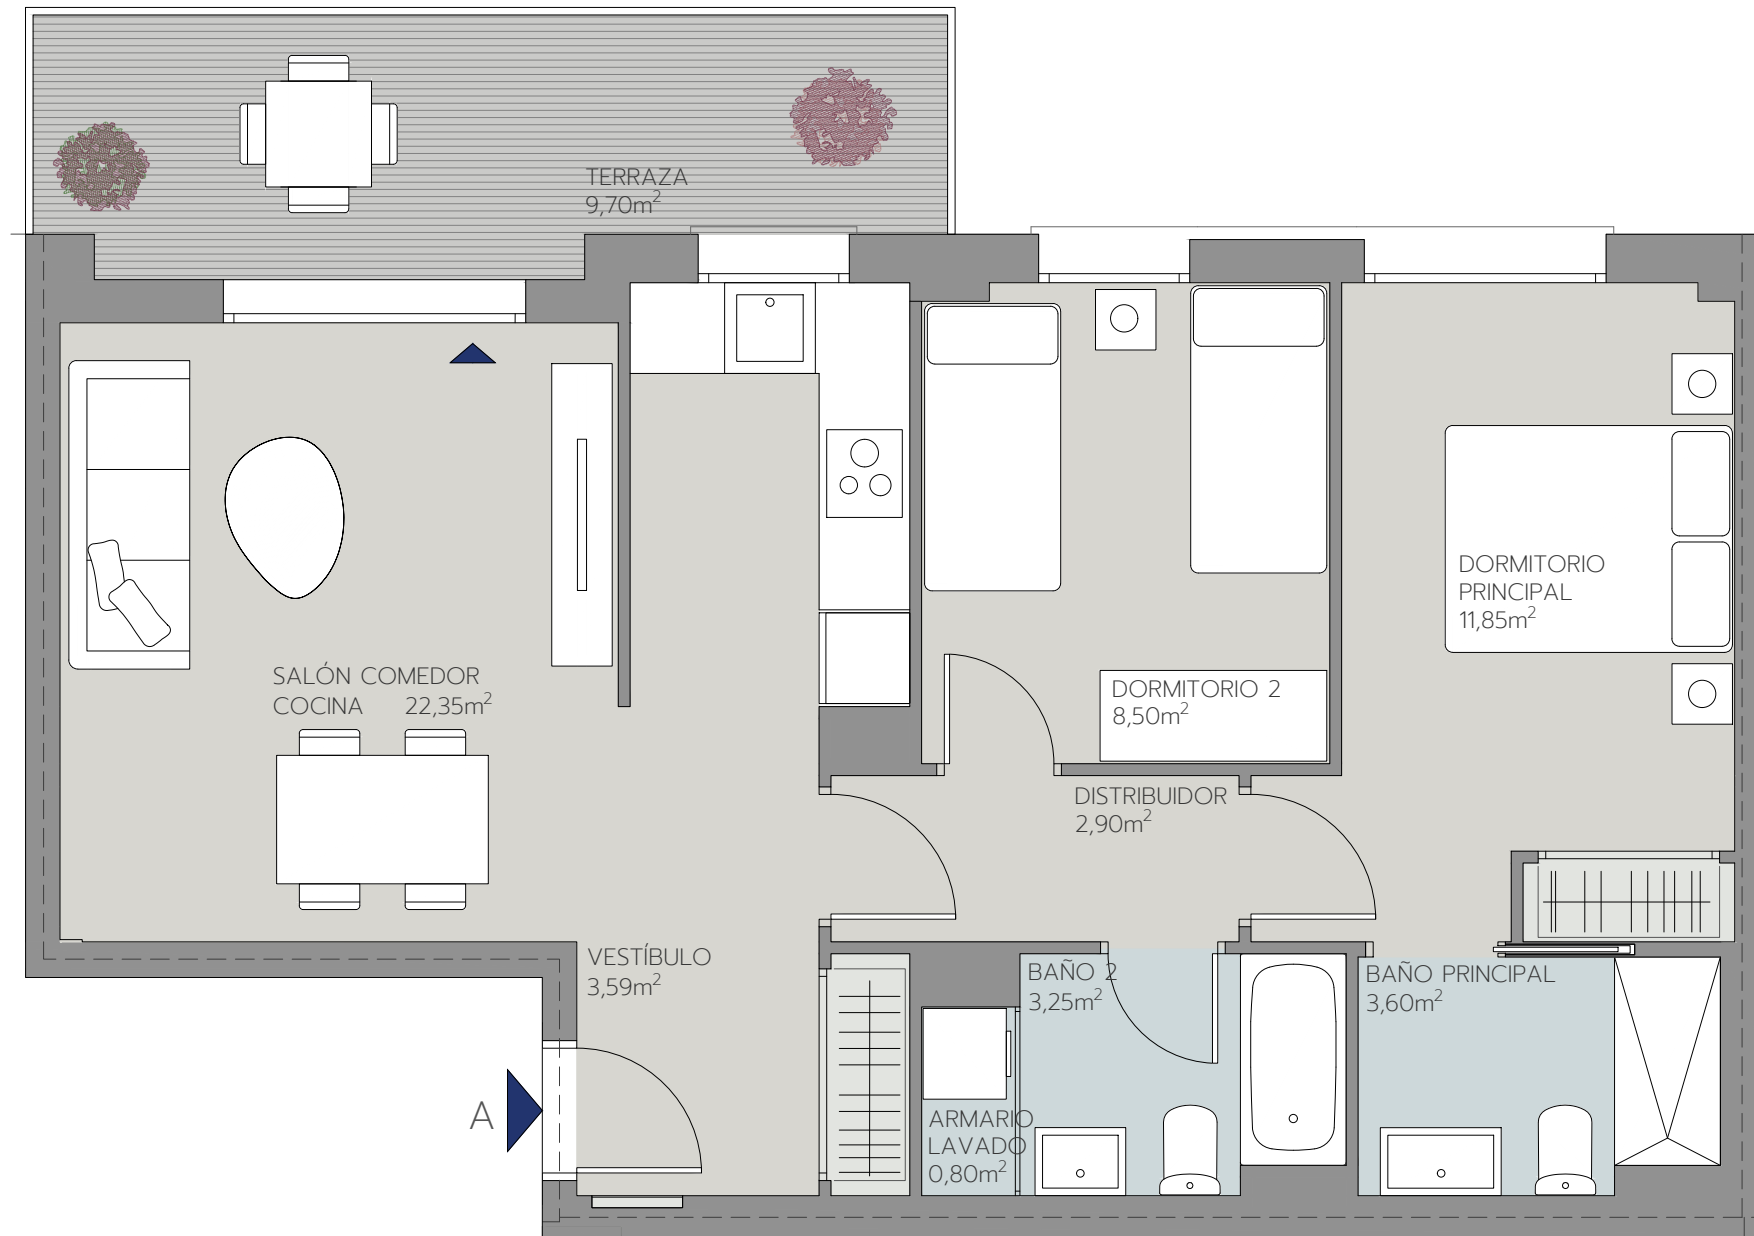

Promueve



Comercializa

