



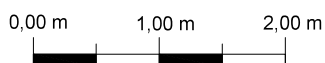

CSV: MXZe6FGincXM7zOKJ6gRw2  
Puede usar este código para verificar el documento en <https://www.coaales/validar.aspx>  
15/07/2026 -||- N°Expediente 26\_04828/15072026 - Pág 5 de 11

COLEGIO OFICIAL DE LA ARQUITECTURA TÉCNICA DE MÁLAGA

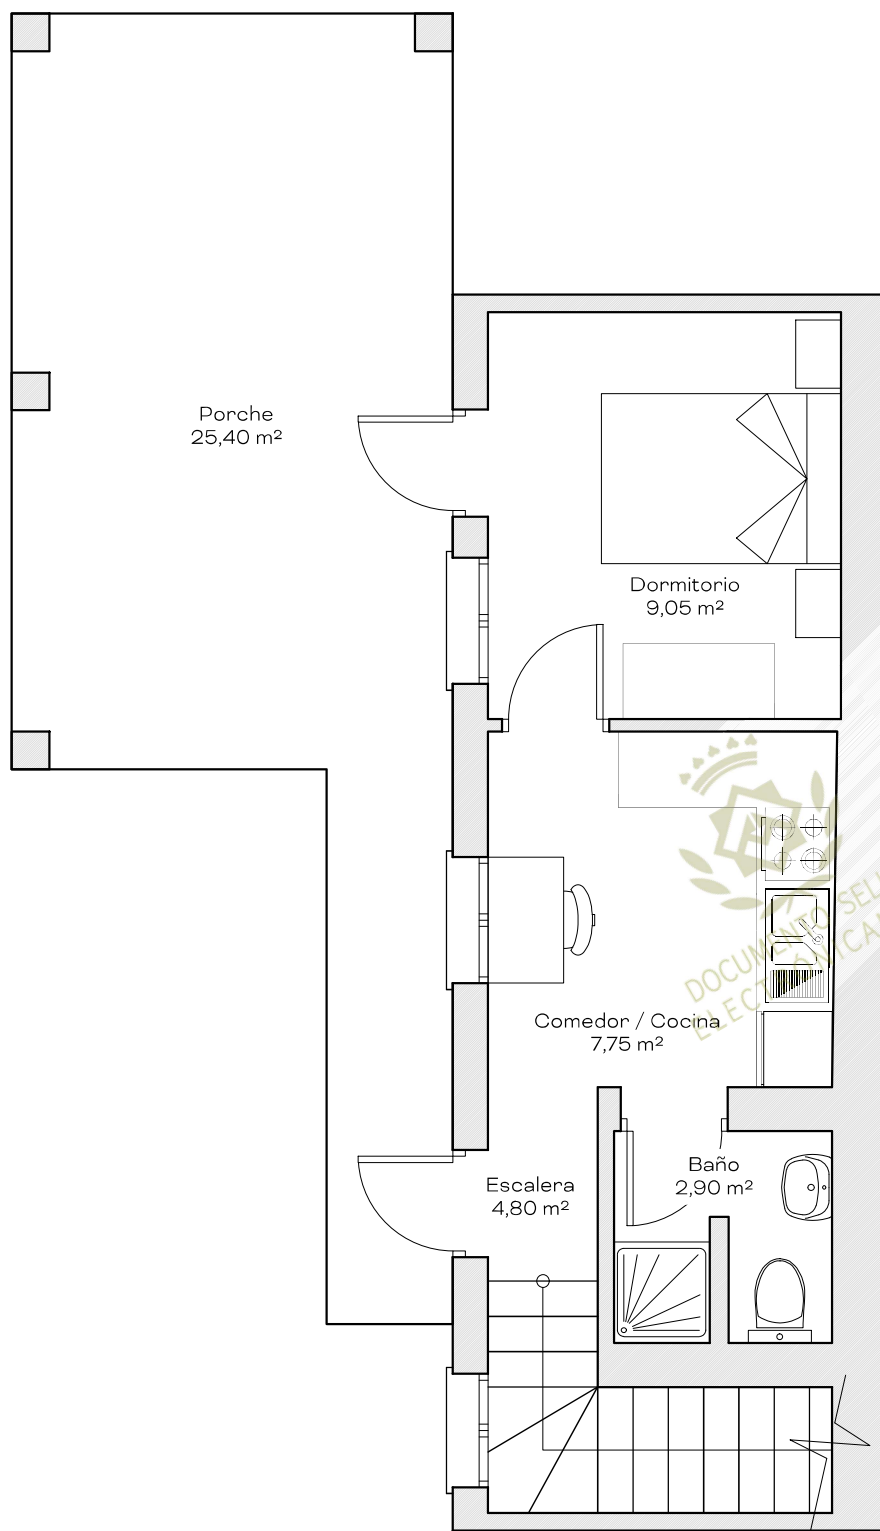

INFORME DE EXISTENCIA, DICTAMEN DE SU ANTIGÜEDAD Y  
CERTIFICADO DE SITUACIÓN Y SUPERFICIE.

VIVIENDA UNIFAMILIAR AISLADA CON PISCINA.  
POLÍGONO N°24, PARCELA N°45 DE ALHAURÍN EL GRANDE, MÁLAGA.

### DISTRIBUCIÓN DE PLANTA SEMISÓTANO

C/ ROSALES 8, ALHAURIN EL GRANDE (MALAGA) TLF: 952597229 [www.marinarquitectos.com](http://www.marinarquitectos.com)

Arquitecto Técnico:  
ALFONSO MARÍN DOMÍNGUEZ

Promotor:  
SIMON HENDY MARSHALL  
CORINNA JANE MARSHALL

PLANO  
4



E 1/60

Julio 2026



CSV: MXZe6FGincXM7zOKJ6gRw2  
Puede usar este código para verificar el documento en <https://www.coat.es/validar.aspx>  
15/07/2026 -||- NºExpediente 26\_04828/15072026 - Pág 6 de 11

COLEGIO OFICIAL DE LA ARQUITECTURA TÉCNICA DE MÁLAGA

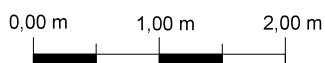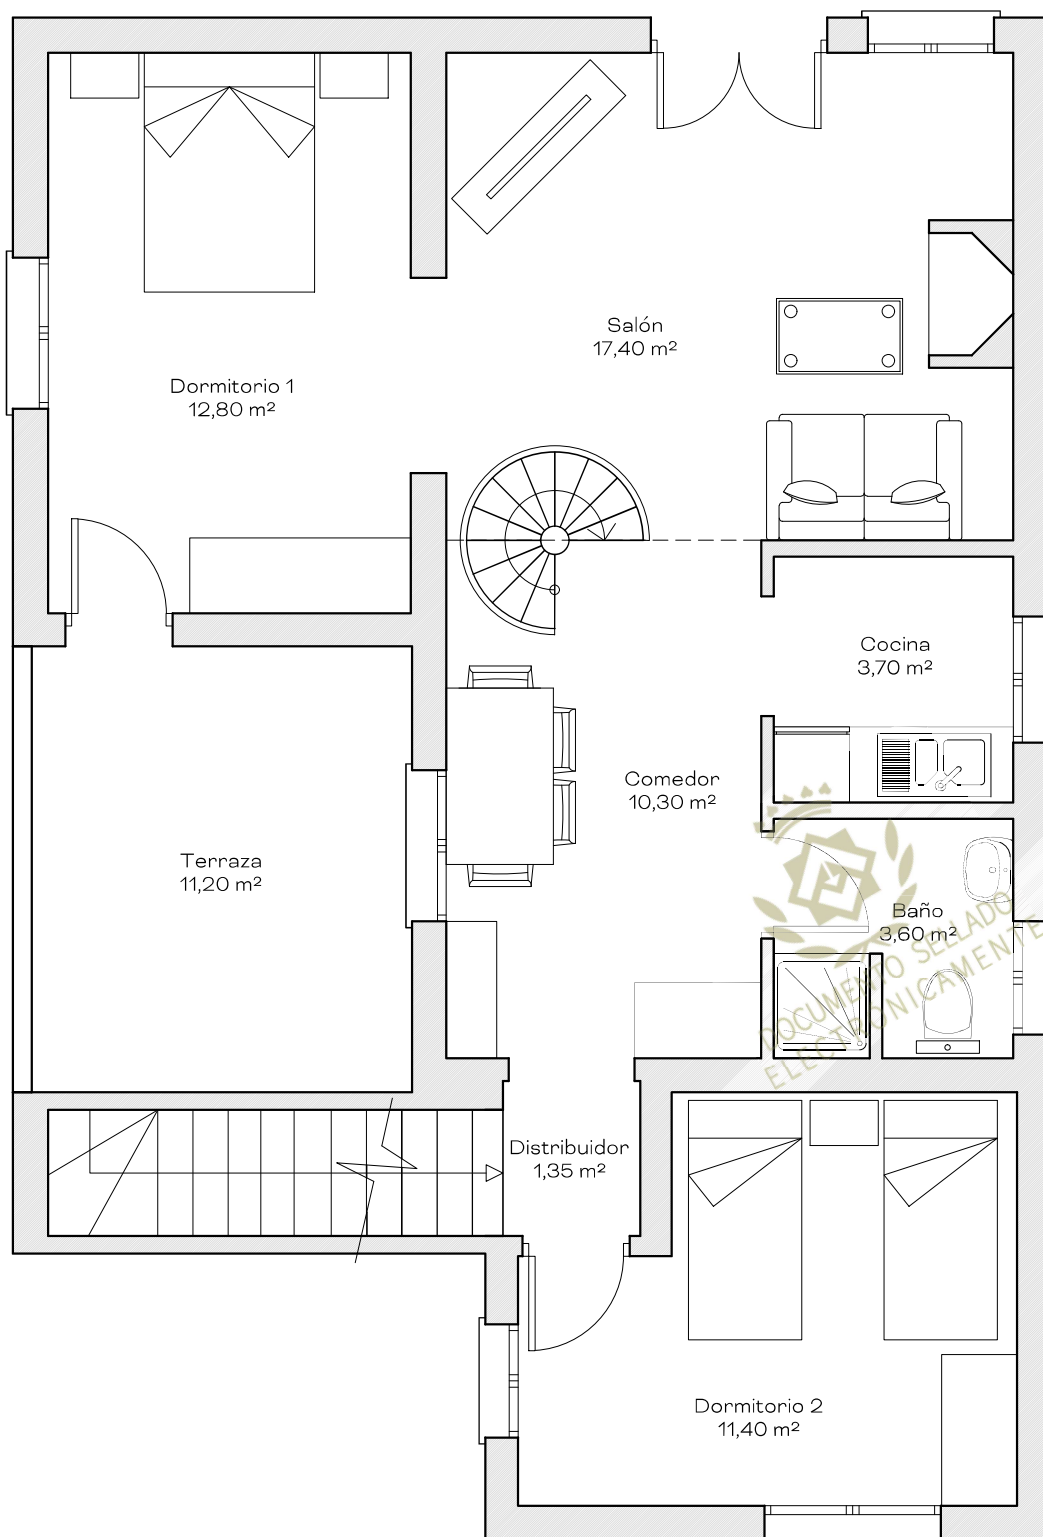

INFORME DE EXISTENCIA, DICTAMEN DE SU ANTIGÜEDAD Y  
CERTIFICADO DE SITUACIÓN Y SUPERFICIE.

VIVIENDA UNIFAMILIAR AISLADA CON PISCINA.  
POLÍGONO Nº24, PARCELA Nº45 DE ALHAURÍN EL GRANDE, MÁLAGA.

### DISTRIBUCIÓN DE PLANTA BAJA

C/ ROSALES 8, ALHAURIN EL GRANDE (MALAGA) TLF: 952597229 [www.marinarquitectos.com](http://www.marinarquitectos.com)

Arquitecto Técnico:  
ALFONSO MARÍN DOMÍNGUEZ

Promotor:  
SIMON HENDY MARSHALL  
CORINNA JANE MARSHALL

PLANO

5



E 1/60

Julio 2026



CSV: MXZe6FGincXM7zOKJ6gRw2  
Puede usar este código para verificar el documento en <https://www.coaales/validar.aspx>  
15/07/2026 -||- N°Expediente 26\_04828/15072026 - Pág 7 de 11

COLEGIO OFICIAL DE LA ARQUITECTURA TÉCNICA DE MÁLAGA

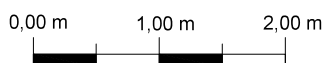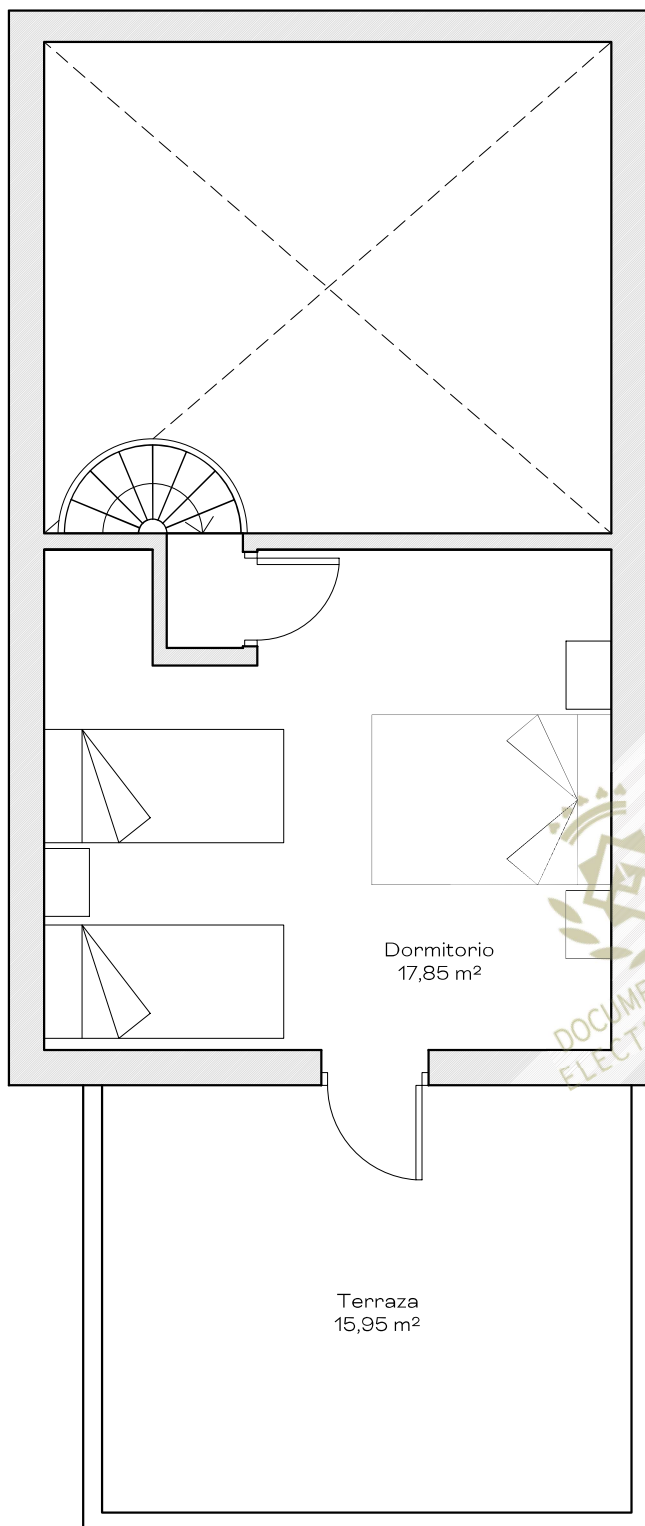

INFORME DE EXISTENCIA, DICTAMEN DE SU ANTIGÜEDAD Y  
CERTIFICADO DE SITUACIÓN Y SUPERFICIE.

VIVIENDA UNIFAMILIAR AISLADA CON PISCINA.  
POLÍGONO N°24, PARCELA N°45 DE ALHAURÍN EL GRANDE, MÁLAGA.

### DISTRIBUCIÓN DE PLANTA PRIMERA

C/ ROSALES 8, ALHAURIN EL GRANDE (MALAGA) TLF: 952597229 [www.marinarquitectos.com](http://www.marinarquitectos.com)

Arquitecto Técnico:  
ALFONSO MARÍN DOMÍNGUEZ

Promotor:  
SIMON HENDY MARSHALL  
CORINNA JANE MARSHALL

PLANO  
6


E 1/60

Julio 2026



CSV: MXZe6FGincXM7zOKJ6gRw2  
Puede usar este código para verificar el documento en <https://www.coaat.es/validar.aspx>  
15/07/2026 -||- NºExpediente 26\_04828/15072026 - Pág 8 de 11

COLEGIO OFICIAL DE LA ARQUITECTURA TÉCNICA DE MÁLAGA

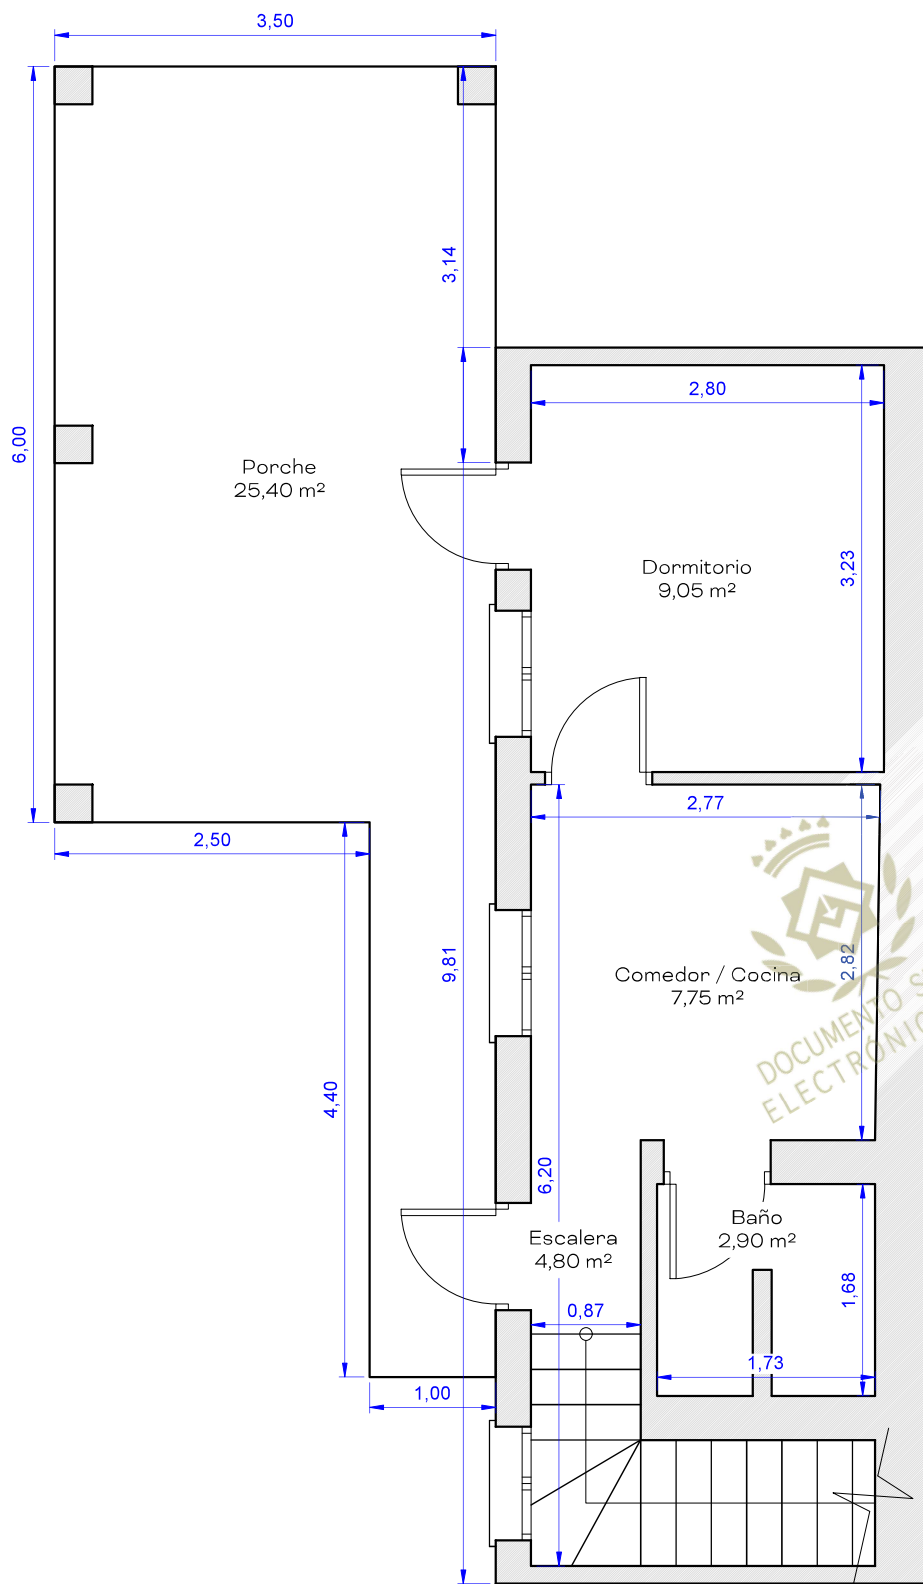

0,00 m 1,00 m 2,00 m



INFORME DE EXISTENCIA, DICTAMEN DE SU ANTIGÜEDAD Y CERTIFICADO DE SITUACIÓN Y SUPERFICIE.

VIVIENDA UNIFAMILIAR AISLADA CON PISCINA.  
POLÍGONO Nº24, PARCELA Nº45 DE ALHAURÍN EL GRANDE, MÁLAGA.

## COTAS Y SUPERFICIES DE PLANTA SEMISÓTANO

C/ ROSALES 8, ALHAURIN EL GRANDE (MALAGA) TLF: 952597229 [www.marinarquitectos.com](http://www.marinarquitectos.com)


Arquitecto Técnico:  
ALFONSO MARÍN DOMÍNGUEZ

Promotor:  
SIMON HENDY MARSHALL  
CORINNA JANE MARSHALL

PLANO  
7

E 1/60

Julio 2026

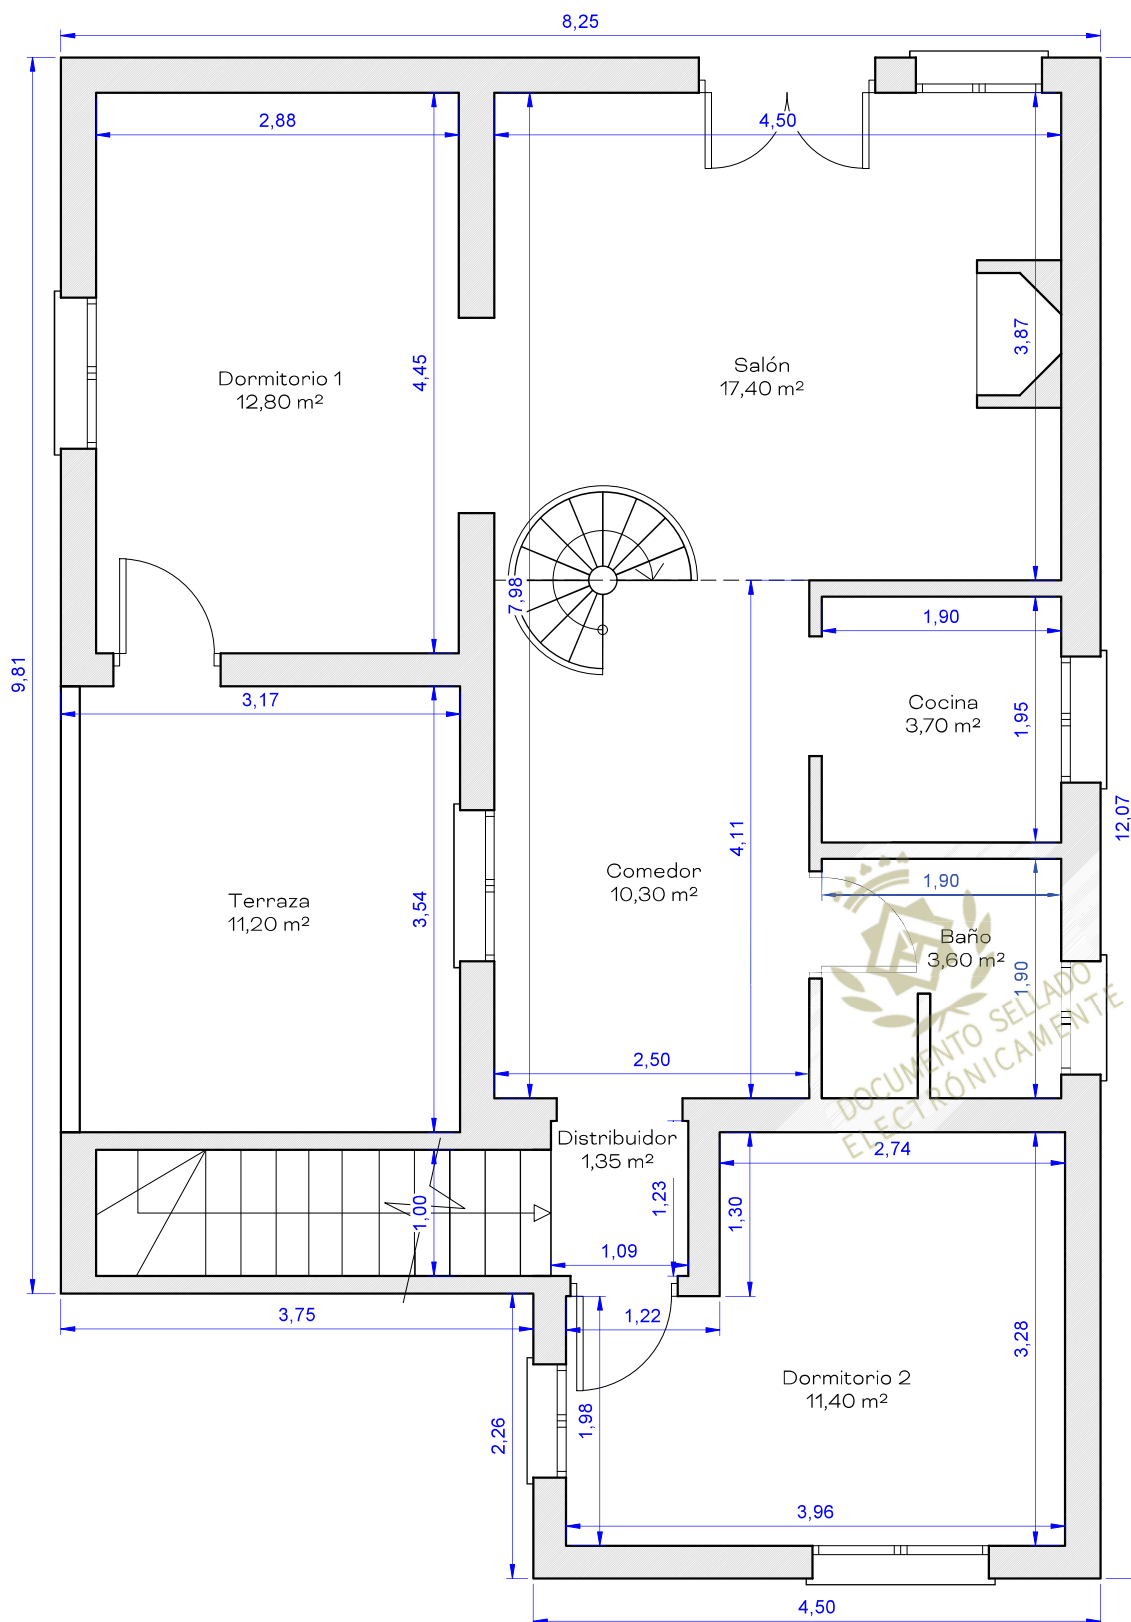

INFORME DE EXISTENCIA, DICTAMEN DE SU ANTIGÜEDAD Y  
CERTIFICADO DE SITUACIÓN Y SUPERFICIE.

VIVIENDA UNIFAMILIAR AISLADA CON PISCINA.  
POLÍGONO Nº24, PARCELA Nº45 DE ALHAURÍN EL GRANDE, MÁLAGA.

## COTAS Y SUPERFICIES DE PLANTA BAJA

C/ ROSALES 8, ALHAURIN EL GRANDE (MALAGA)

Arquitecto Técnico:  
ALFONSO MARÍN DOMÍNGUEZ

Promotor:  
SIMON HENDY MARSHALL  
CORINNA JANE MARSHALL

PLANO

8

 $E_{1/60}$ 

Julio 2026



CSV: MXZe6GInCXM7tzOKJ6gRw2  
Puede usar este código para verificar el documento en <https://www.coat.es/validar.aspx>  
15/07/2026 -|- N°Expediente 26\_048281/15072026 - Pág 9 de 11

COLEGIO OFICIAL DE LA ARQUITECTURA TÉCNICA DE MÁLAGA






CSV: MXZe6FGincXM7zOKJ6gRw2

Puede usar este código para verificar el documento en <https://www.coaales/validar.aspx>

15/07/2026 -||- NºExpediente 26\_04828/15072026 - Pág 10 de 11

COLEGIO OFICIAL DE LA ARQUITECTURA TÉCNICA DE MÁLAGA

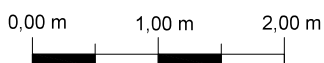

INFORME DE EXISTENCIA, DICTAMEN DE SU ANTIGÜEDAD Y CERTIFICADO DE SITUACIÓN Y SUPERFICIE.

VIVIENDA UNIFAMILIAR AISLADA CON PISCINA.  
POLÍGONO Nº24, PARCELA Nº45 DE ALHAURÍN EL GRANDE, MÁLAGA.

**COTAS Y SUPERFICIES DE PLANTA PRIMERA**

C/ ROSALES 8, ALHAURIN EL GRANDE (MALAGA) TLF: 952597229 [www.marinarquitectos.com](http://www.marinarquitectos.com)

Arquitecto Técnico:  
ALFONSO MARÍN DOMÍNGUEZ


Promotor:  
SIMON HENDY MARSHALL  
CORINNA JANE MARSHALL



PLANO

9

E 1/60

Julio 2026

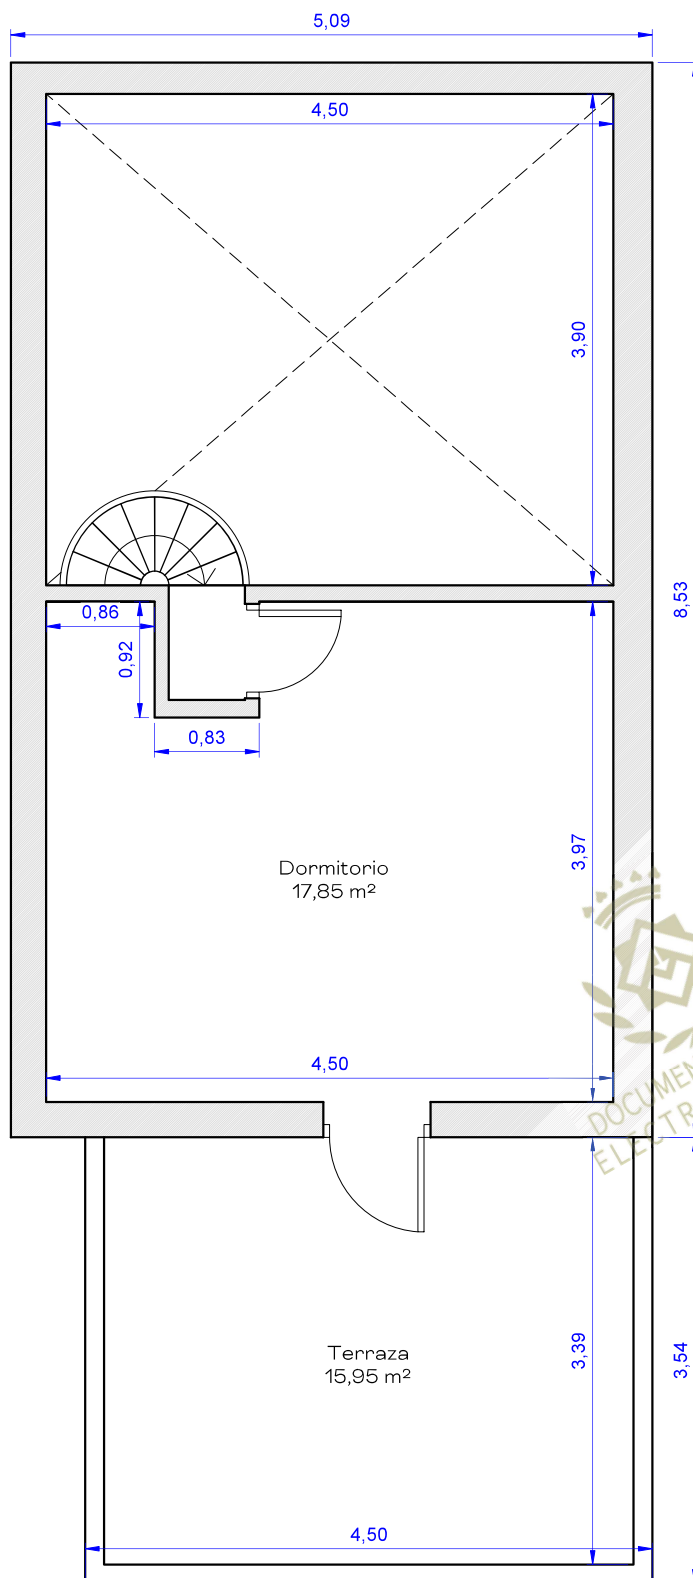

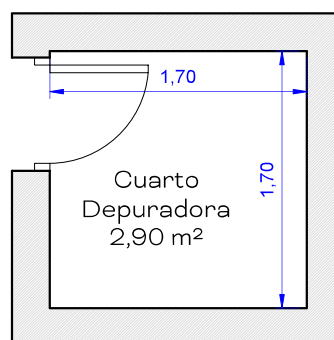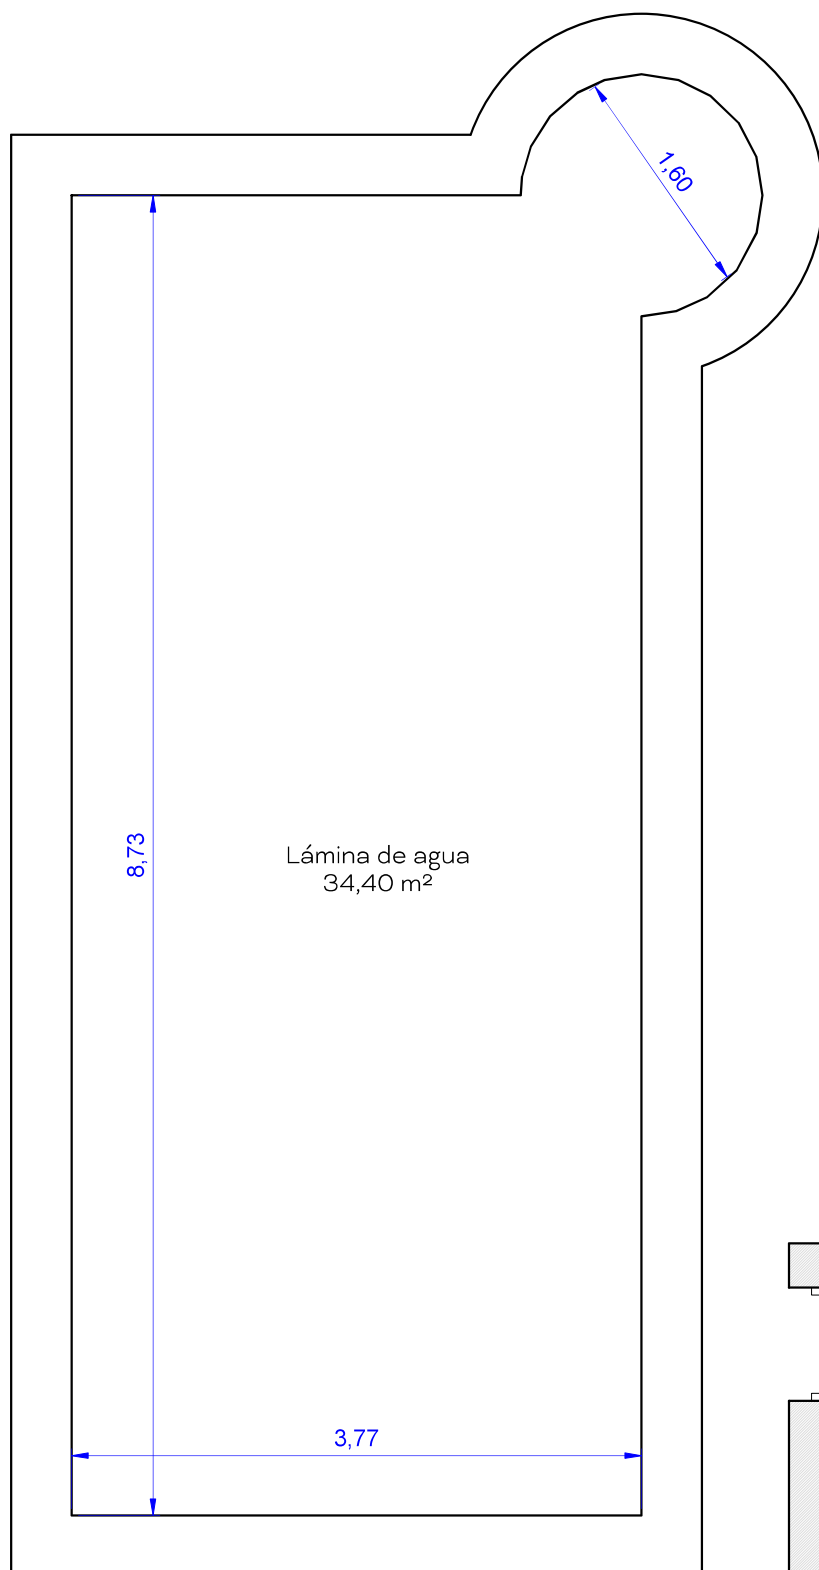

CSV: MXZe6FGincXM7zOKJ6gRw2  
Puede usar este código para verificar el documento en <https://www.coaales/validar.aspx>  
15/07/2026 -||- NºExpediente 26\_04828/15072026 - Pág 11 de 11

COLEGIO OFICIAL DE LA ARQUITECTURA TÉCNICA DE MÁLAGA



INFORME DE EXISTENCIA, DICTAMEN DE SU ANTIGÜEDAD Y CERTIFICADO DE SITUACIÓN Y SUPERFICIE.

VIVIENDA UNIFAMILIAR AISLADA CON PISCINA.  
POLÍGONO Nº24, PARCELA Nº45 DE ALHAURÍN EL GRANDE, MÁLAGA.

COTAS Y SUPERFICIES PISCINA Y CUARTO DEPURADORA

C/ ROSALES 8, ALHAURIN EL GRANDE (MALAGA) TLF: 952597229 [www.marinarquitectos.com](http://www.marinarquitectos.com)

Arquitecto Técnico:  
ALFONSO MARÍN DOMÍNGUEZ

Promotor:  
SIMON HENDY MARSHALL  
CORINNA JANE MARSHALL

PLANO  
10

E 1/50

Julio 2026