


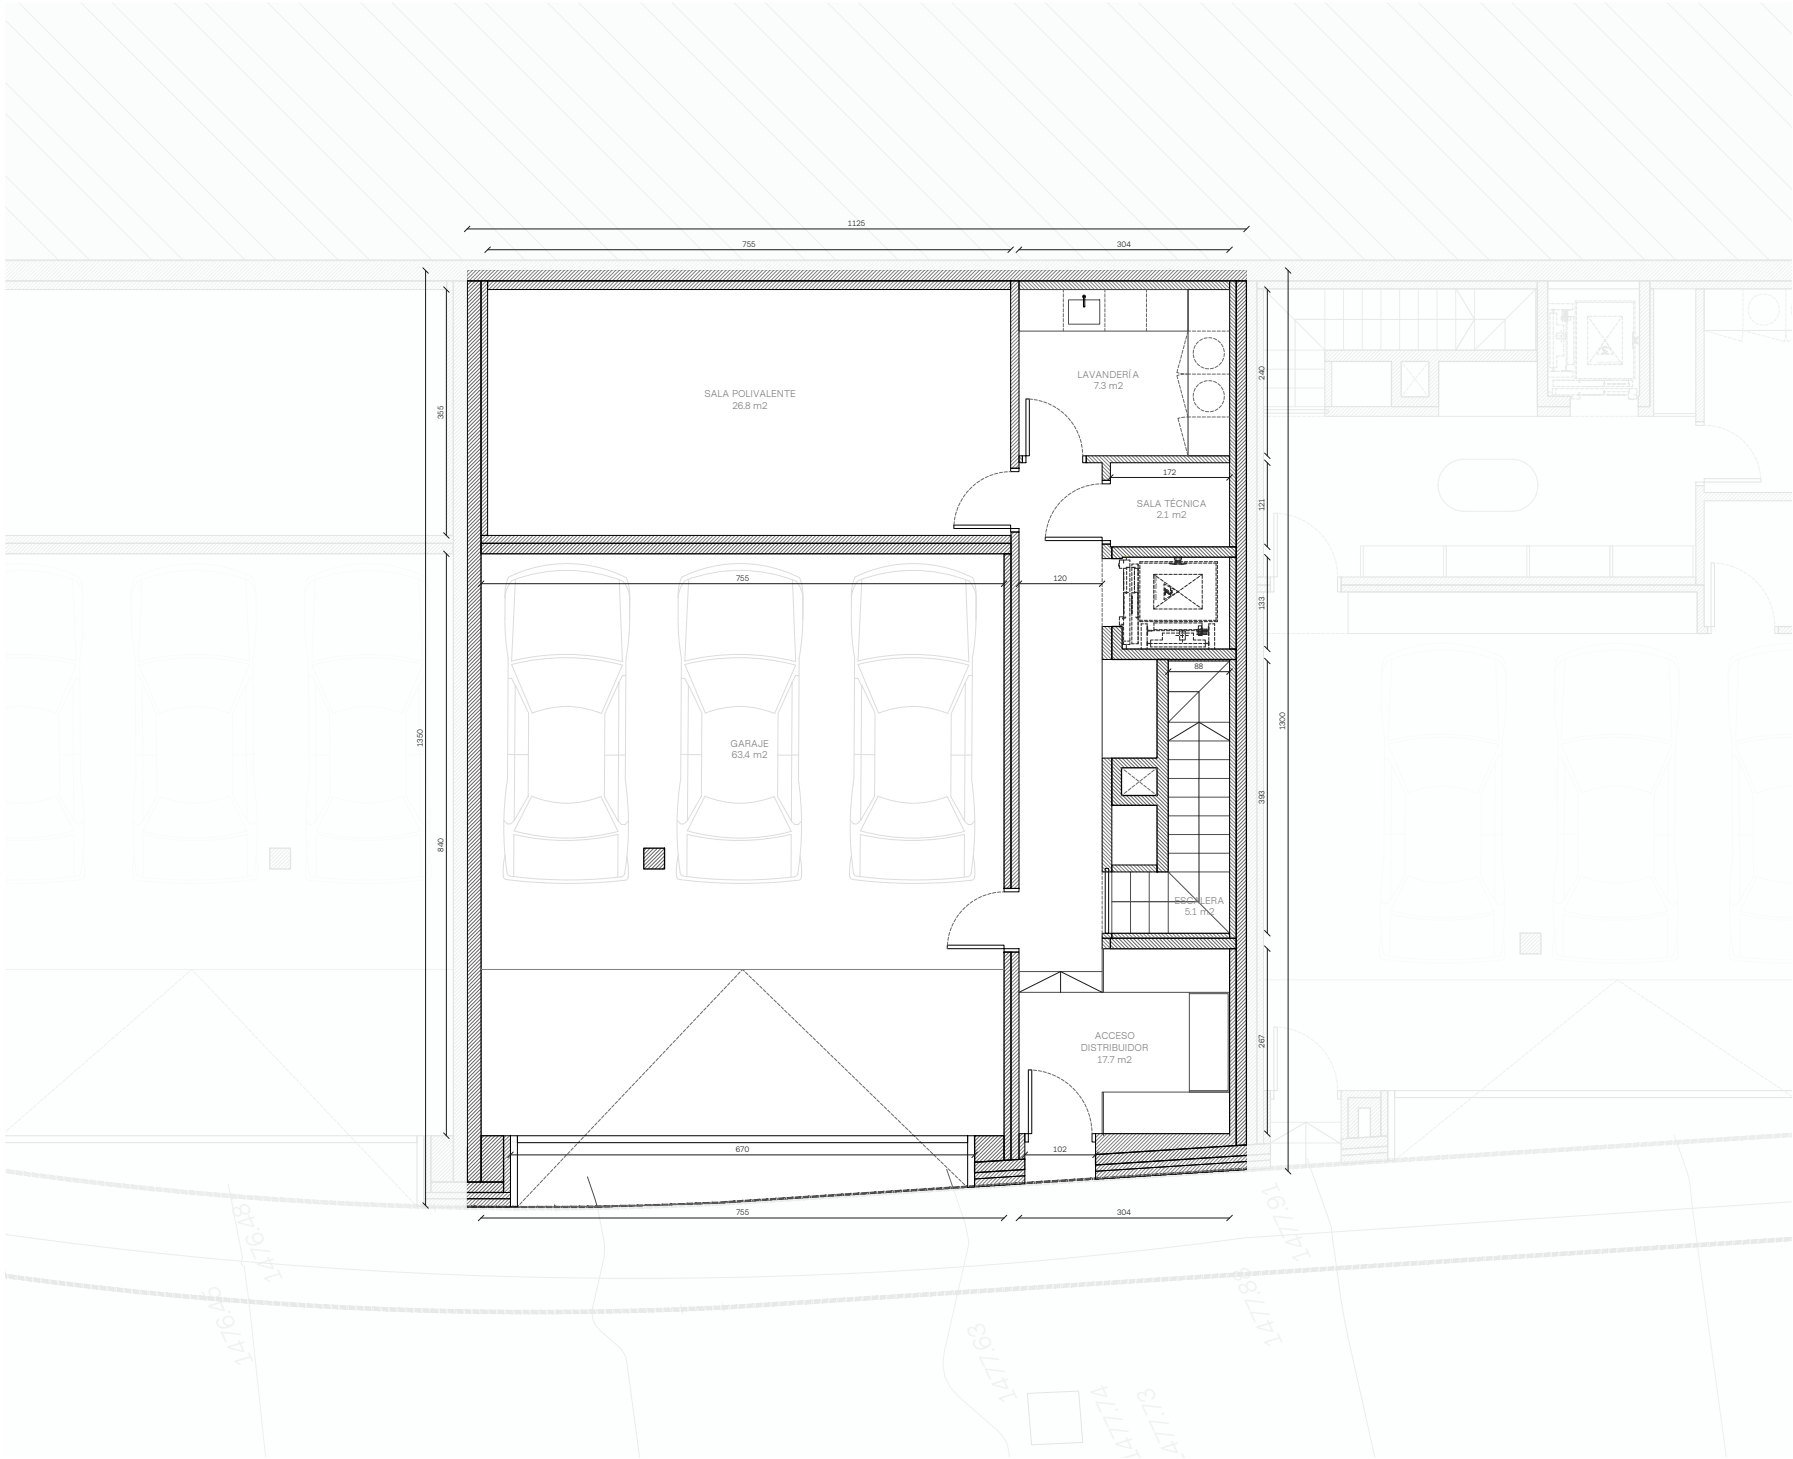

SUPERFICIES TOTALES INTERIORES


Superficie construida total	315.3 m ²
Superficie construida sòtano	149.5 m ²
Superficie construida casa	165.8 m ²

SUPERFICIES TOTALES EXTERIORES

Jardín planta baja	66.95 m ²
--------------------	----------------------

SUPERFICIES SÒTANO

Superficie construida	149.5 m ²
Superficie útil	122.4 m ²

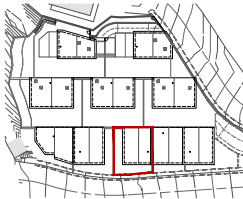

ELS CORTALS

TERRES DE MOLLAR
ENCAMP, ANDORRA

PROPUESTA

PLANTA SÒTANO
CASA 2A

Junio 2026

e. 1/75

Din A3

Plano nº

147645

147646

SUPERFICIES TOTALES INTERIORES


Superficie construida total	315.3 m ²
Superficie construida sótano	149.5 m ²
Superficie construida casa	165.8 m ²

SUPERFICIES TOTALES EXTERIORES

Jardín planta baja	66.95 m ²
--------------------	----------------------

SUPERFICIES PLANTA BAJA

Superficie construida	82.9 m ²
Superficie útil	66.0 m ²

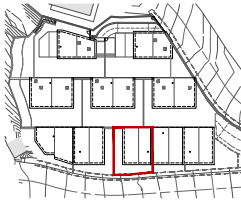

ELS CORTALS
TERRES DE MOLLAR
ENCAMP, ANDORRA

PROPUESTA

PLANTA BAJA
CASA 2A


Junio 2026

e. 1/75
Din A3

Plano nº

A-PR-1.2

DomusLabs

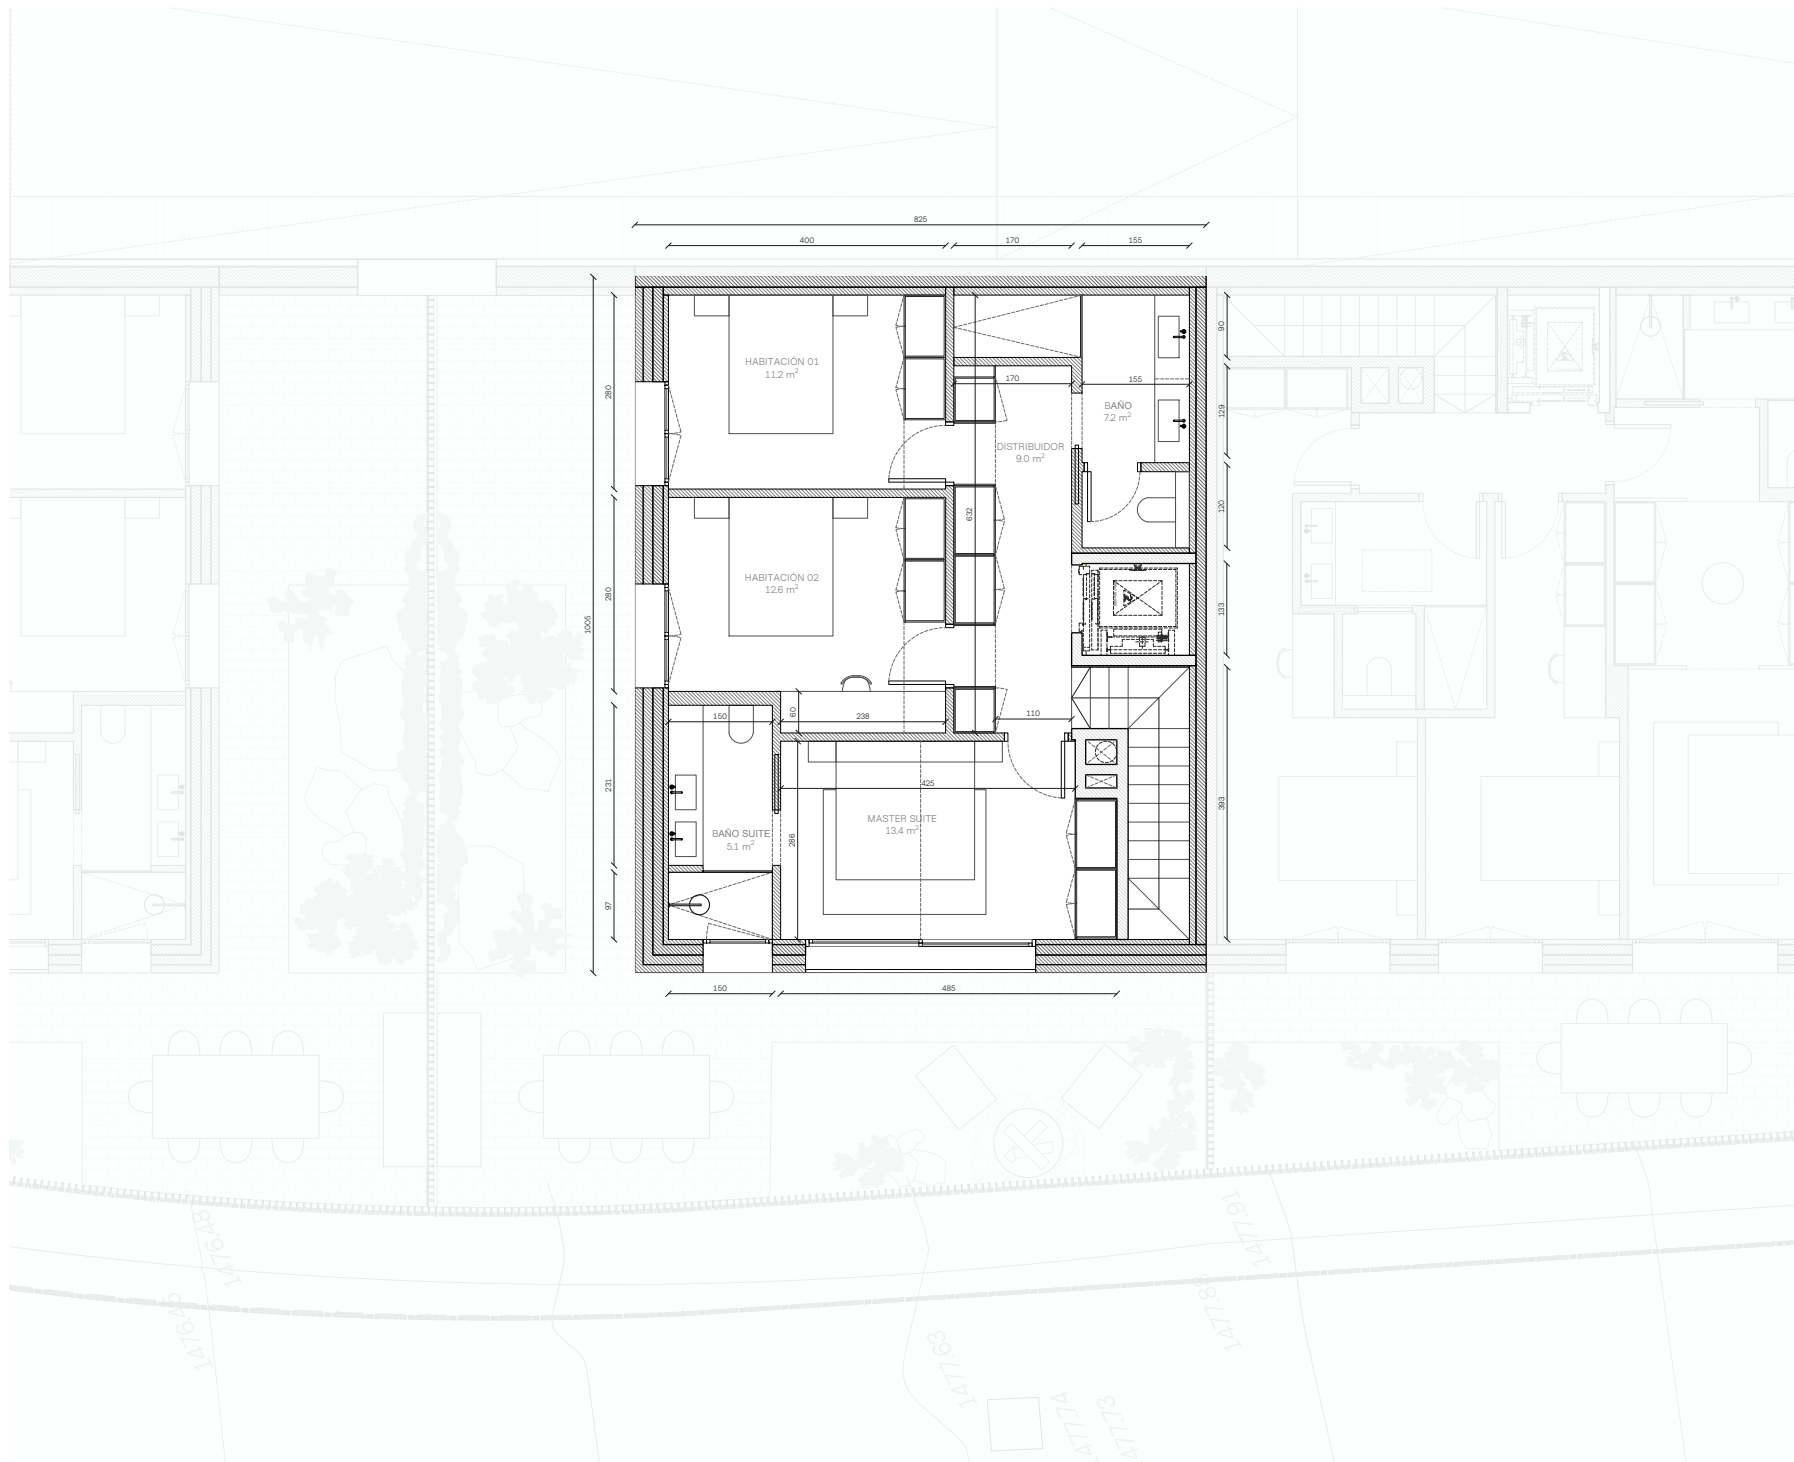

SUPERFICIES TOTALES INTERIORES


Superficie construida total	315.3 m ²
Superficie construida sótano	149.5 m ²
Superficie construida casa	165.8 m ²

SUPERFICIES TOTALES EXTERIORES

Jardín planta baja	66.95 m ²
--------------------	----------------------

SUPERFICIES PLANTA PRIMERA

Superficie construida	82.9 m ²
Superficie útil	58.5 m ²

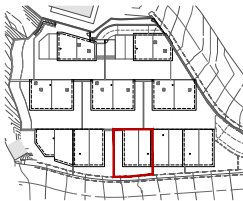

ELS CORTALS
TERRES DE MOLLAR
ENCAMP, ANDORRA

PROPUESTA



PLANTA PRIMERA
CASA 2A

e. 1/75
Din A3
Junio 2026

Plano nº

A-PR-13

DomusLabs

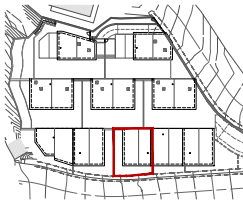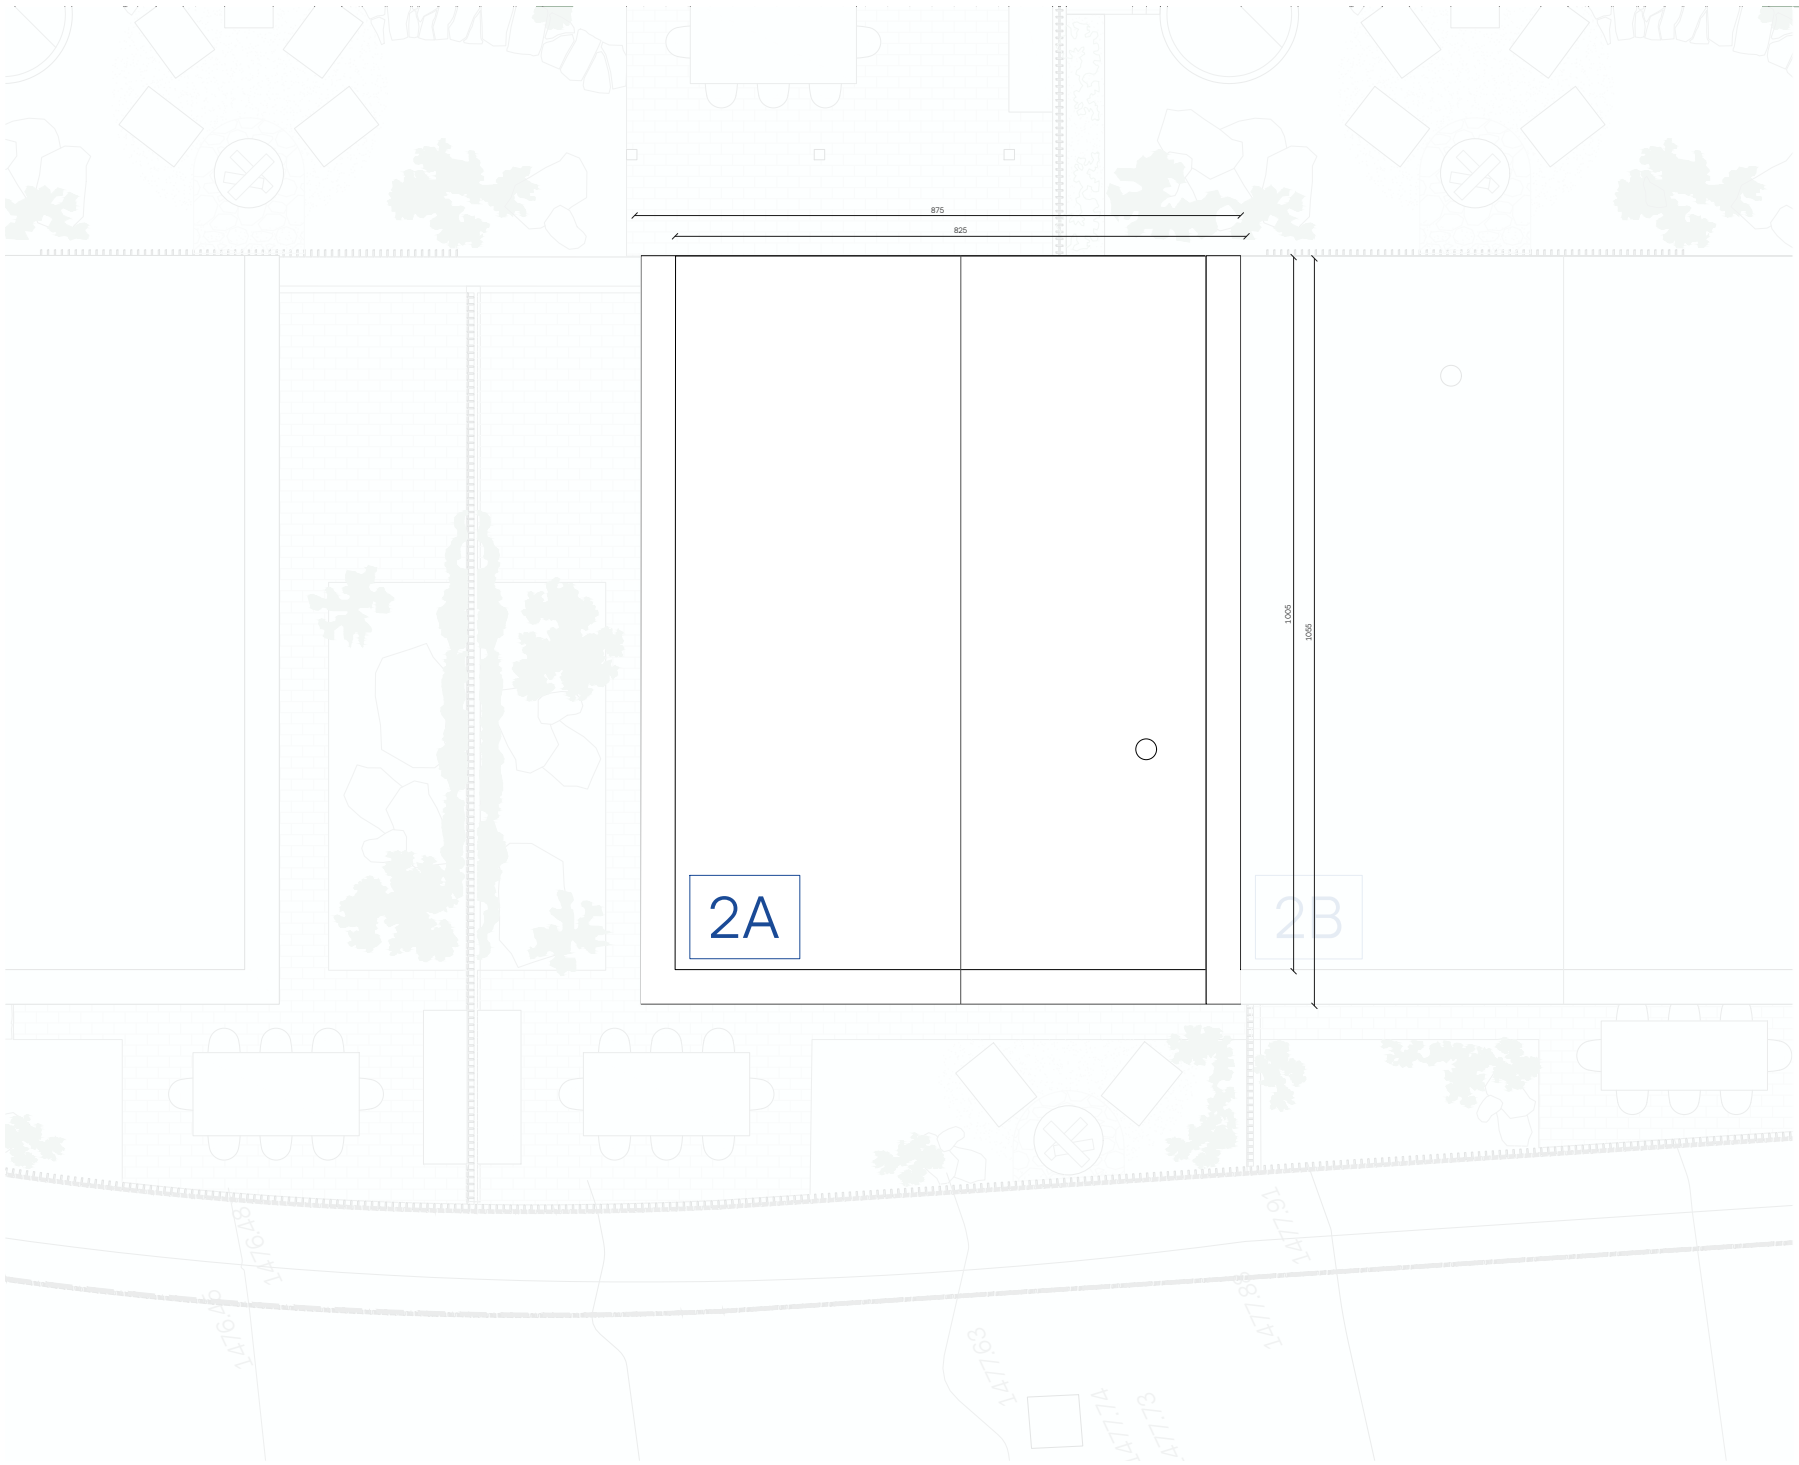

ELS CORTALS
TERRES DE MOLLAR
ENCAMP, ANDORRA

PROPUESTA

CUBIERTA
CASA 2A