
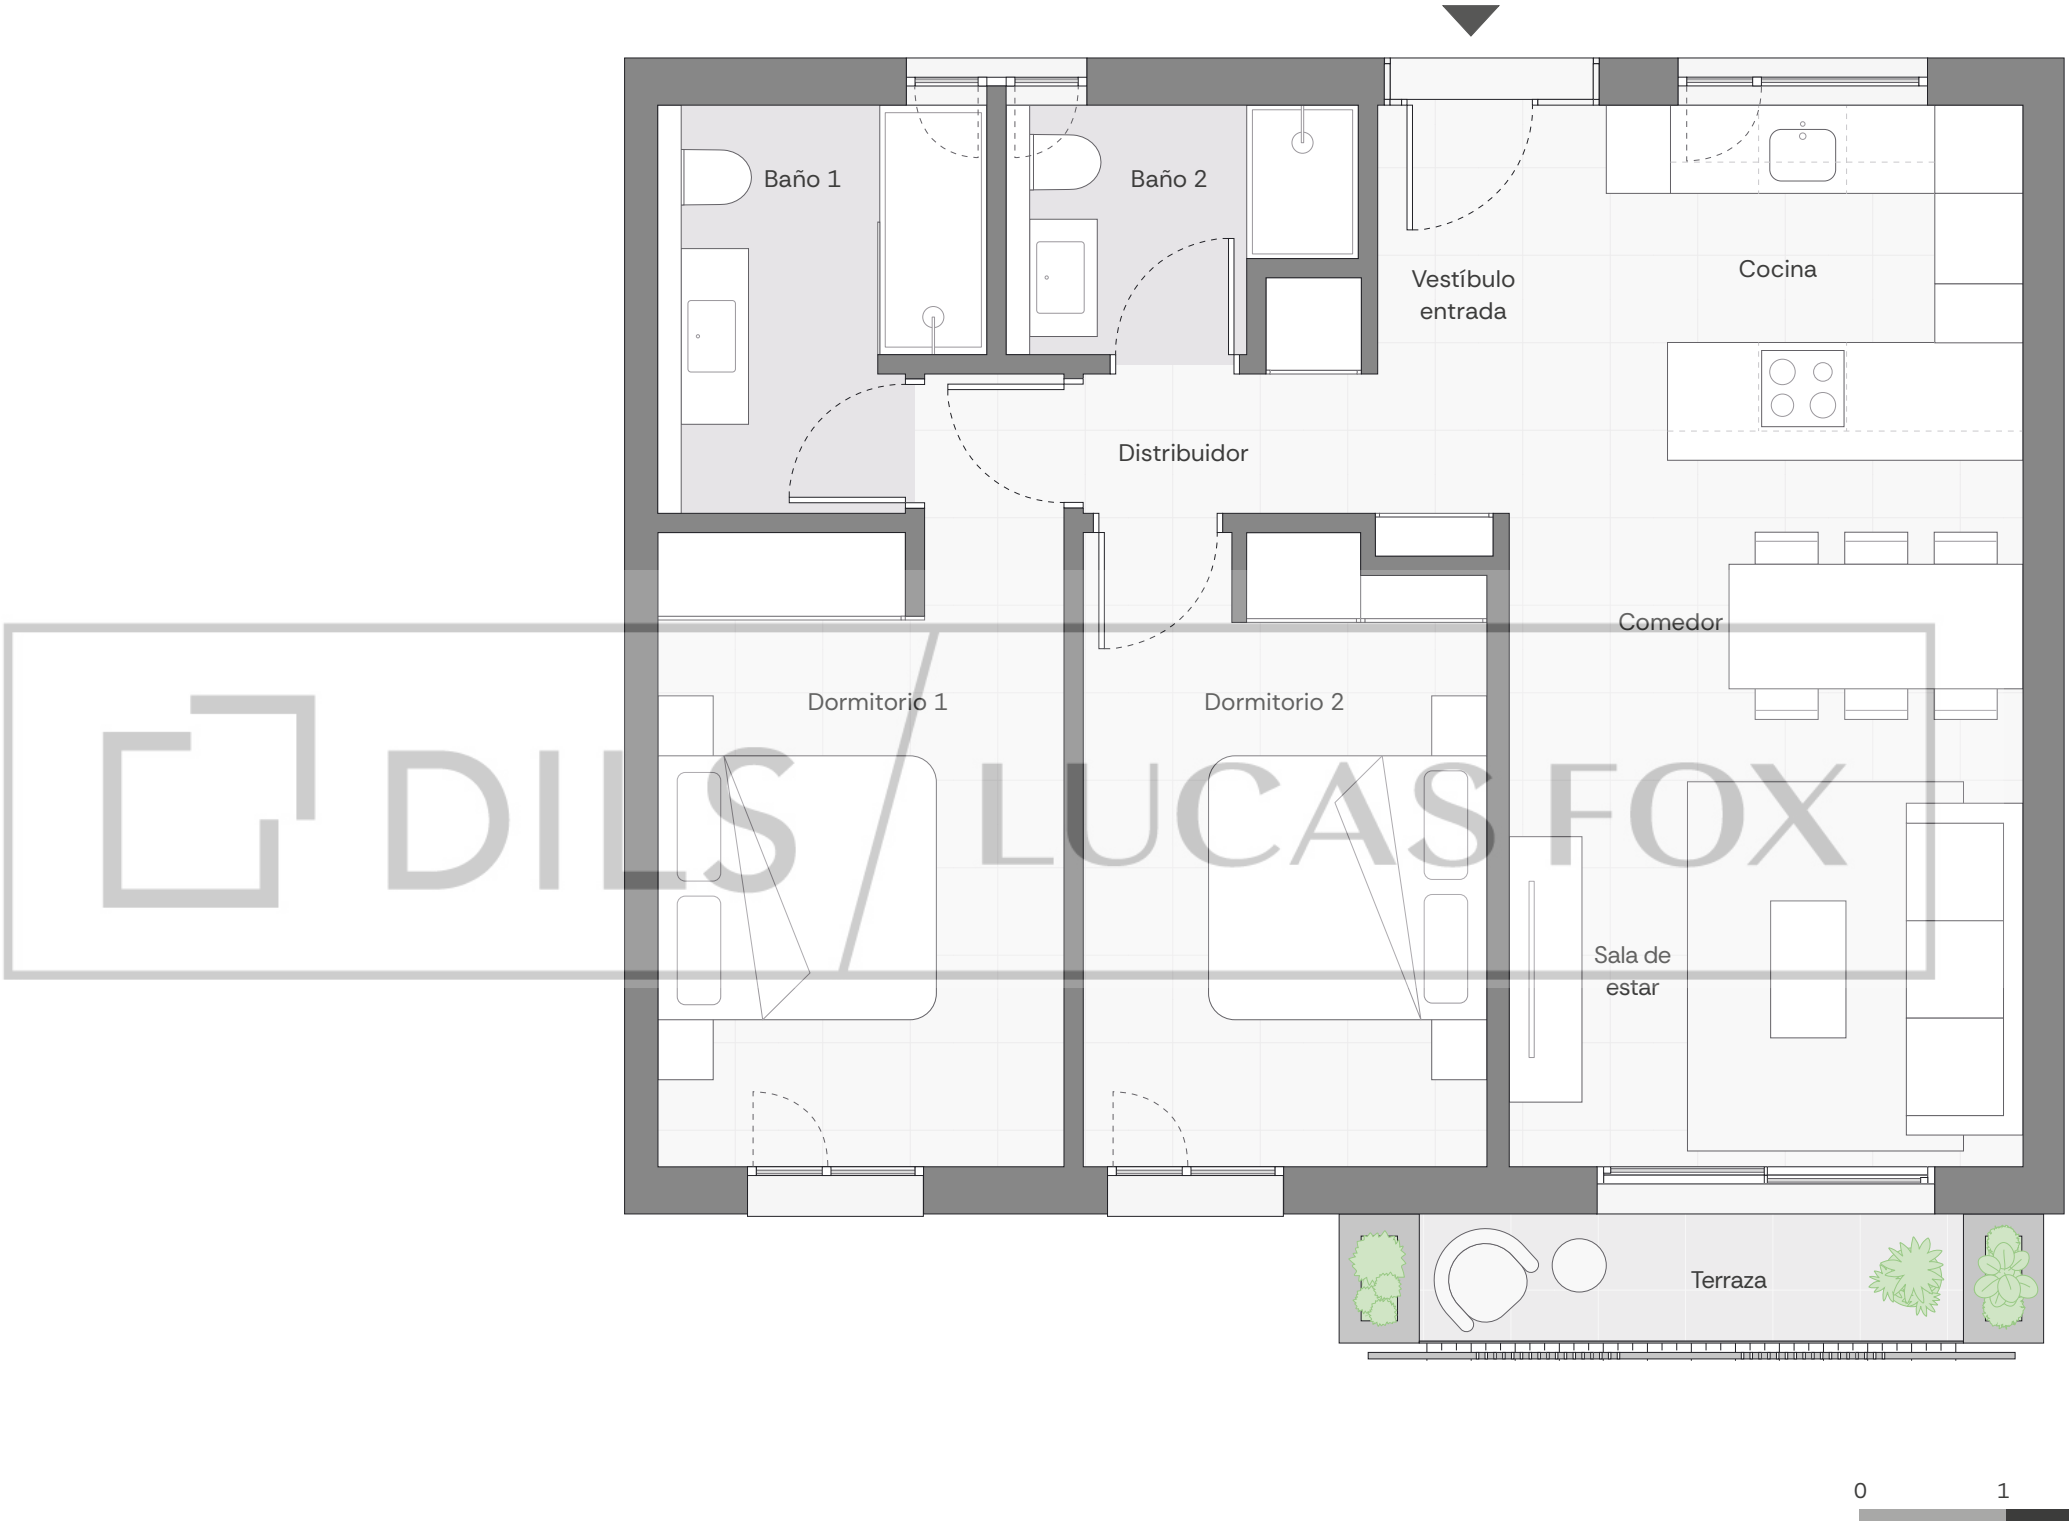


2 DORMITORIOS
BLOQUE 1 - 3ºE

Vestíbulo entrada:	2,20 m ²
Estar-comedor-cocina:	24,82 m ²
Distribuidor:	3,53 m ²
Dormitorio 1:	13,01 m ²
Dormitorio 2:	11,60 m ²
Baño 1:	5,66 m ²
Baño 2:	3,64 m ²
SUP. CONST. INTERIOR:	75,10 m ²
SUP. CONST. EXTERIOR:	4,22 m ²

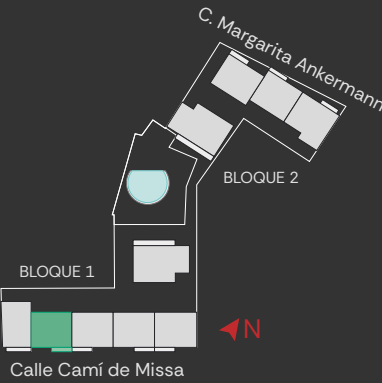

Estos planos no tienen valor contractual y podrán experimentar variaciones por exigencias técnicas, legales, administrativas o a iniciativa de los arquitectos directores de las obras sin que ello implique menoscabo del nivel de calidades. Todo el mobiliario es meramente decorativo, y no forma parte ni del proyecto ni de la memoria de calidades.