
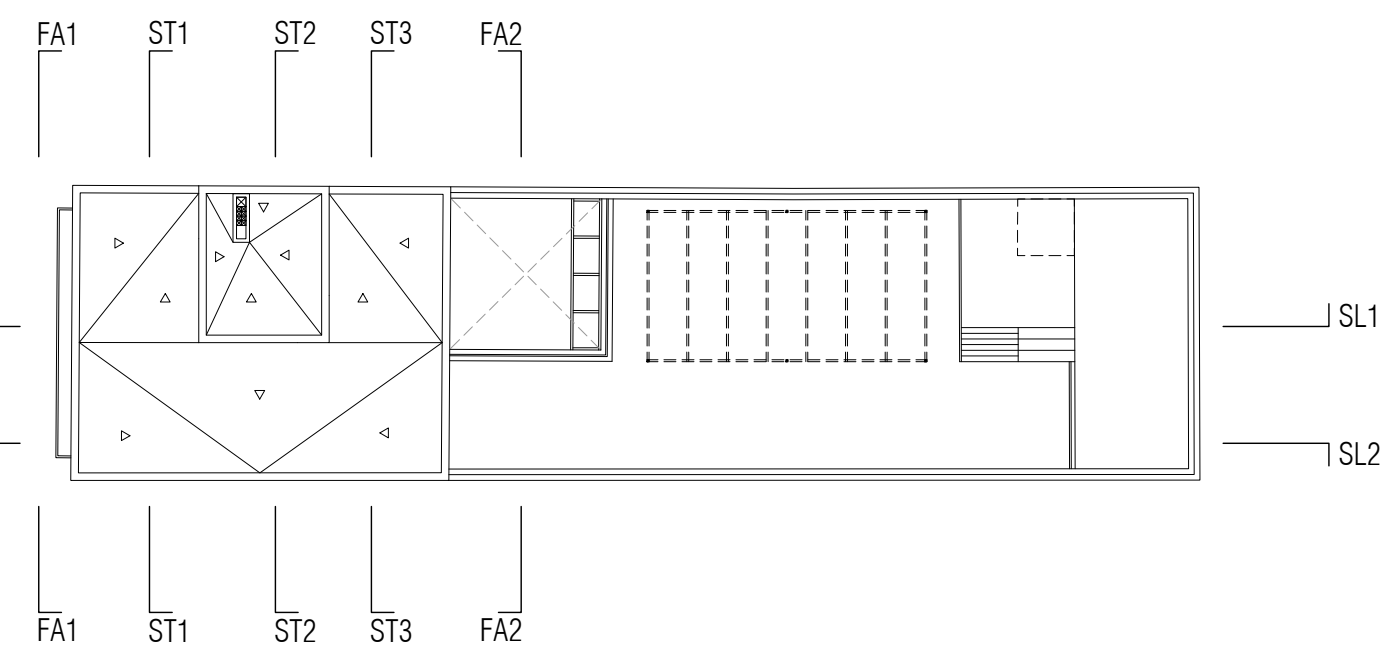


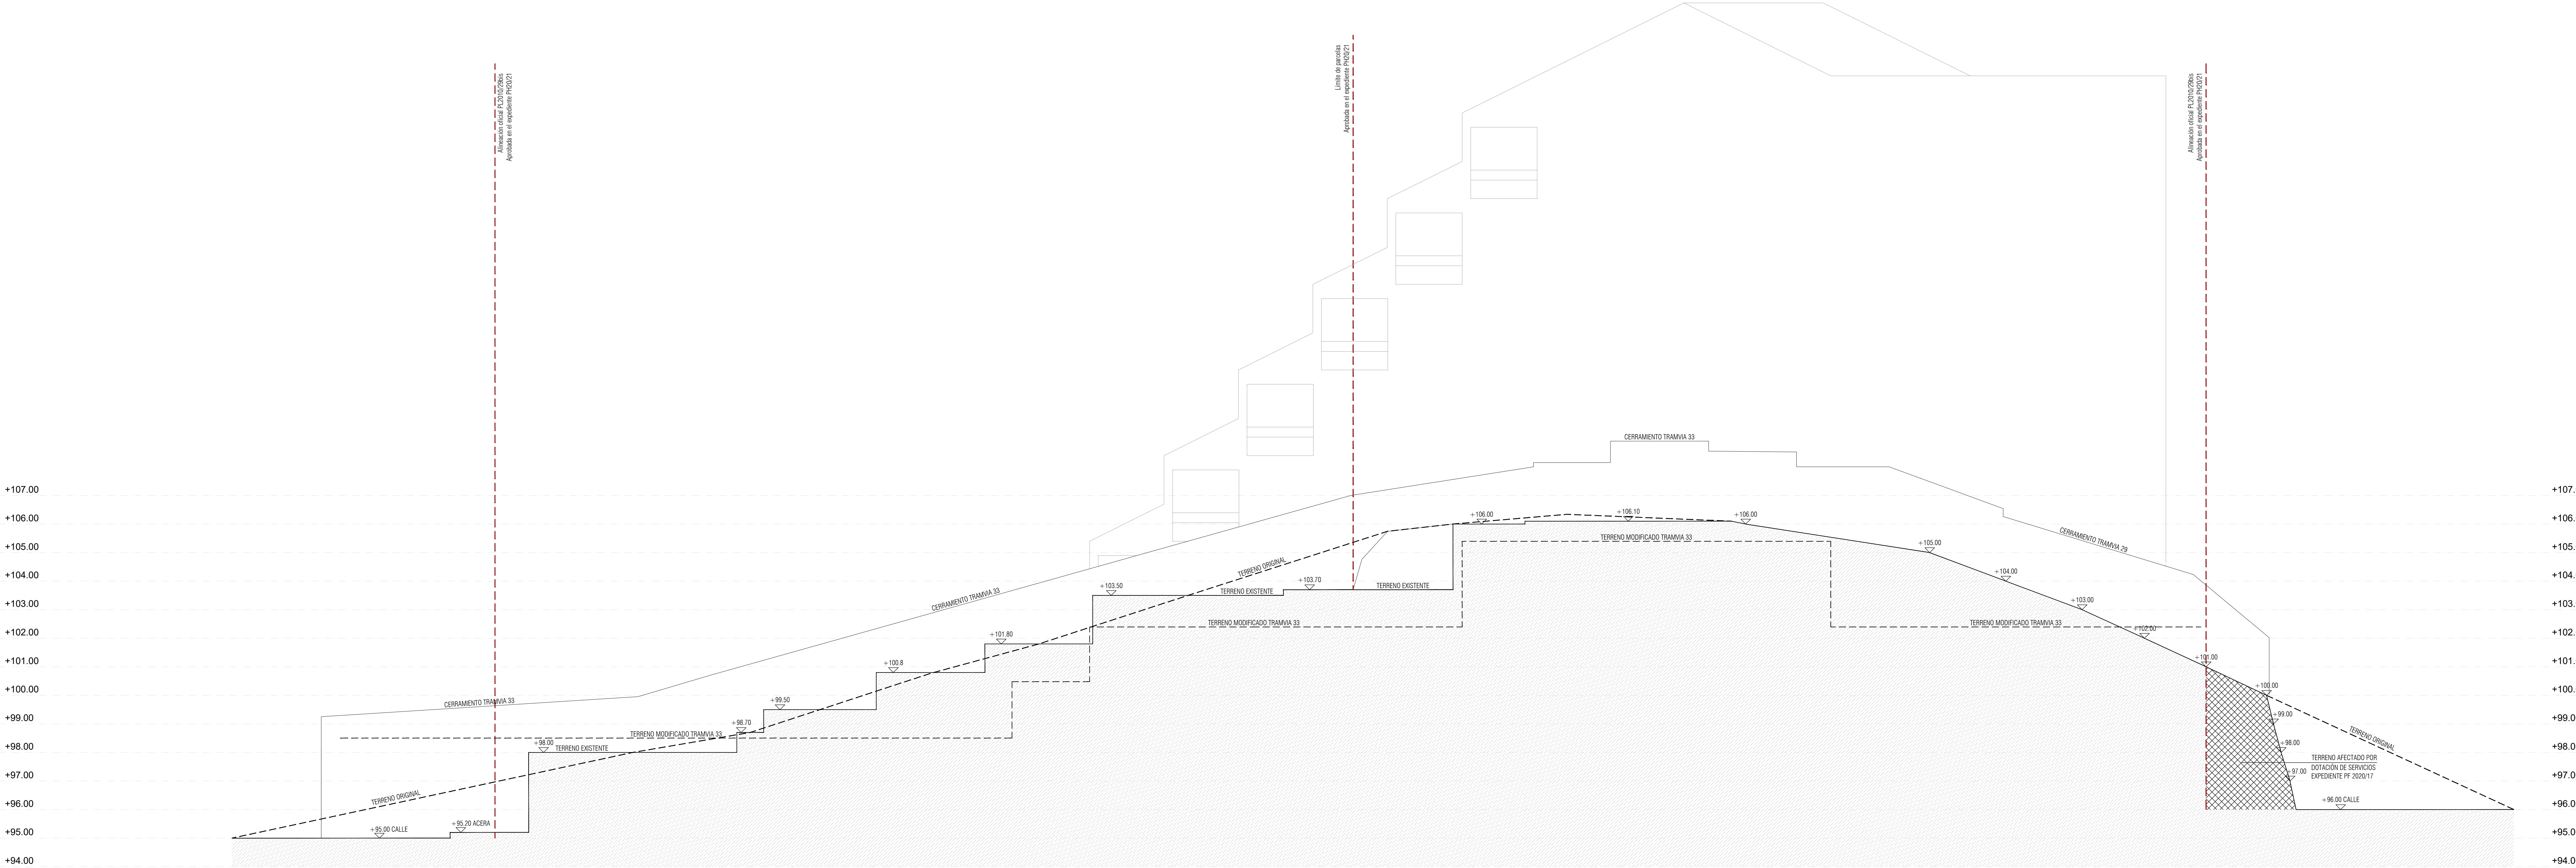

VIVIENDA UNIFAMILIAR Y PISCINA
CARRER DEL TRAMVIA 31a. GÉNOVA. T.M. DE PALMA DE MALLORCA

P. BÁSICO Y DE EJECUCIÓN		PLANO SECCION LONGITUDINAL SL2 ESTADO ACTUAL
ESCALA	1/75	
EXP.	H-192_31a	PROMOTOR ANTONIO TUR GARCÍA
PLANO:	P11	COLABORADORES
FECHA:	JUNIO 2024	
REVISIÓN	MODIFICACIÓN	