

HABITABILIDAD (M2) VIVIENDAS 1 Y 2

CUADRO DE HABITABILIDAD								
VIVIENDA	NIVEL	DEPENDENCIA	SUP. UTIL.	PLAZAS	SUP. ILLUM.	SUP. VENT.	DIAM. MIN.	ALTURA LIBRE
2	2	D1	4,67		1,98	0,90	1,50	2,65
2	2	A1	1,79		0,36	Forz	1,10	2,65
2	2	E-C-K	62,60		33,37	16,68	6,00	2,65
2	2	L-Lavadero	2,00					2,65
2	2	A3	1,89		0,42	0,42	0,90	2,30
1	1	D2	13,03	2	2,00		1,10	2,65
1	1	D1	15,66	2	3,96	1,98	2,90	2,65
1	1	B1	4,30		0,96	0,96	1,40	2,65
1	1	D2	15,66	2	3,96	1,98	2,90	2,65
1	1	B2	4,30		0,96	0,96	1,40	2,65
1	1	D3	28,69	2	9,02	4,51	3,90	2,65
1	1	B3	10,12		Forz		1,70	2,65
1	1	D4	18,12	2	4,40	4,40	3,90	2,65
1	1	B4	3,42		3,08	1,54	1,80	2,65
0	0	D3	2,90				1,00	3,60
0	0	D4	10,85				1,60	3,60
0	0	A2	1,98		Forz		1,10	3,60
0	0	O1-Garaje	102,15		8,99	11,60	5,60	3,60
0	0	O2-C. Técnico	8,99				3,10	3,60
0	0	TOTALES	313,12	8				

CUADRO DE HABITABILIDAD								
VIVIENDA	NIVEL	DEPENDENCIA	SUP. UTIL.	PLAZAS	SUP. ILLUM.	SUP. VENT.	DIAM. MIN.	ALTURA LIBRE
2	2	D1	5,17		1,98	0,90	1,50	2,65
2	2	A1	1,82		0,36	Forz	1,10	2,65
2	2	E-C-K	62,09		21,17	11,56	6,00	2,65
2	2	L-Lavadero	2,00					2,65
1	1	D2	11,83	2	2,00		1,10	2,65
1	1	D1	32,25	2	3,96	1,98	3,00	2,65
1	1	B1	8,13		Forz	1,90	2,65	2,65
1	1	D2	17,70	2	7,07	4,37	3,55	2,65
1	1	B2	4,63		0,96	0,96	2,05	2,65
0	0	D3	4,25				1,00	3,60
0	0	D4	10,09				1,00	3,60
0	0	A2	1,98		Forz		1,10	3,60
0	0	O1-Garaje	79,58		11,60	6,00	3,60	3,60
0	0	O2-C. Técnico	5,70				1,90	3,60
0	0	TOTALES	247,22	4				

HABITABILIDAD (M2) VIVIENDAS 3 Y 4

CUADRO DE HABITABILIDAD								
VIVIENDA	NIVEL	DEPENDENCIA	SUP. UTIL.	PLAZAS	SUP. ILLUM.	SUP. VENT.	DIAM. MIN.	ALTURA LIBRE
2	2	D1	4,94		1,98	0,90	1,50	2,65
2	2	A1	1,98		0,36	Forz	1,10	2,65
2	2	E-C-K	62,19		21,17	11,56	5,90	2,65
2	2	L-Lavadero	2,00					2,65
1	1	D2	11,83	2	2,00		1,10	2,65
1	1	D1	20,29	2	7,07	4,37	3,55	2,65
1	1	B1	5,33		0,96	0,96	2,05	2,65
1	1	D2	14,03	2	3,96	1,98	3,00	2,65
1	1	B2	3,69		0,96	0,96	1,40	2,65
1	1	D3	13,98	2	3,92	1,76	3,00	2,65
1	1	B3	4,71		Forz		1,80	2,65
0	0	D3	4,10				1,00	3,60
0	0	D4	10,09				1,00	3,60
0	0	A2	1,98		Forz		1,10	3,60
0	0	O1-Garaje	79,58		11,60	6,00	3,60	3,60
0	0	O2-C. Técnico	5,85				1,90	3,60
0	0	TOTALES	246,47	6				

CUADRO DE HABITABILIDAD								
VIVIENDA	NIVEL	DEPENDENCIA	SUP. UTIL.	PLAZAS	SUP. ILLUM.	SUP. VENT.	DIAM. MIN.	ALTURA LIBRE
2	2	D1	2,85		1,98	0,90	1,50	2,65
2	2	A1	1,98		0,36	Forz	1,10	2,65
2	2	E-C-K	64,61		32,29	16,14	5,90	2,65
2	2	L-Lavadero	2,00					2,65
1	1	D2	13,09	2	2,00		1,10	2,65
1	1	D1	15,66	2	3,96	1,98	2,90	2,65
1	1	B1	4,32		0,96	0,96	1,40	2,65
1	1	D2	15,66	2	3,96	1,98	2,90	2,65
1	1	B2	4,32		0,96	0,96	1,40	2,65
1	1	D3	30,18	2	11,60	5,80	3,80	2,65
1	1	B3	10,59		Forz		1,80	2,65
0	0	D3	8,00				2,10	4,00
0	0	D4	10,39				1,00	4,00
0	0	A2	1,98		Forz		1,10	4,00
0	0	O1-Garaje	78,07		11,60	5,90	3,00	4,00
0	0	O2-C. Técnico	8,89				3,00	4,00
0	0	TOTALES	272,99	6				

HABITABILIDAD (M2) VIVIENDAS 5 Y 6

CUADRO DE HABITABILIDAD								
VIVIENDA	NIVEL	DEPENDENCIA	SUP. UTIL.	PLAZAS	SUP. ILLUM.	SUP. VENT.	DIAM. MIN.	ALTURA LIBRE
0	0	D1	6,57		0,84	1,89	1,50	2,35
0	0	A	2,97			Forz	1,45	2,35
0	0	E-C-K	66,54		29,40	14,70	5,00	2,65
0	0	L-Lavadero	2,00					2,65
0	0	D3	1,78				1,00	2,32
0	0	O1-Garaje	24,46			10,44	4,90	2,32
0	0	O2-C. Técnico	2,05				1,00	2,32
1	1	D2	7,53	2	2,00		1,10	2,65
1	1	D1	21,33	2	3,12	3,12	3,35	2,65
1	1	B1	7,16		1,30	1,30	2,00	2,65
1	1	D2	13,80	2	3,96	1,98	3,15	2,65
1	1	B2	4,72		Forz		1,80	2,65
1	1	D3	30,81	2	7,80	3,90	3,65	2,65
1	1	B3	8,21		1,20	1,20	2,25	2,65
0	0	TOTALES	201,93	6				

CUADRO DE HABITABILIDAD								
VIVIENDA	NIVEL	DEPENDENCIA	SUP. UTIL.	PLAZAS	SUP. ILLUM.	SUP. VENT.	DIAM. MIN.	ALTURA LIBRE
0	0	D1	5,68		0,84	1,89	1,50	2,35
0	0	A	2,97			Forz	1,45	2,35
0	0	E-C-K	69,35		29,40	14,70	5,00	2,65
0	0	L-Lavadero	2,00					2,65
0	0	D3	3,75				1,00	2,32
0	0	O1-Garaje	29,50			12,06	4,90	2,32
0	0	O2-C. Técnico	9,25				1,80	2,32
1	1	D2	7,53	2	2,00		1,10	2,65
1	1	D1	21,33	2	3,12	3,12	3,35	2,65
1	1	B1	7,16		1,30	1,30	2,00	2,65
1	1	D2	13,80	2	3,96	1,98	3,15	2,65
1	1	B2	4,72		Forz		1,80	2,65
1	1	D3	15,61	2	3,96	1,98	3,15	2,65
1	1	B3	4,72		0,70	0,70	1,70	2,65
0	0	TOTALES	197,37	6				

HABITABILIDAD (M2) VIVIENDAS 7 Y 8

CUADRO DE HABITABILIDAD								
VIVIENDA	NIVEL	DEPENDENCIA	SUP. UTIL.	PLAZAS	SUP. ILLUM.	SUP. VENT.	DIAM. MIN.	ALTURA LIBRE
0	0	D1	7,43		0,84	1,89	1,50	2,35
0	0	A	2,97			Forz	1,45	2,35
0	0	E-C-K	69,35		29,40	14,70	5,00	2,65
0	0	L-Lavadero	2,00					2,65
0	0	D3	2,90				1,00	2,32
0	0	O1-Garaje	29,50			12,06	4,95	3,17
0	0	O2-C. Técnico	9,25				1,80	3,17
1	1	D2	7,53	2	2,00		1,10	2,65
1	1	D1	21,33	2	3,12	3,12	3,35	2,65
1	1	B1	7,28		1,30	1,30	2,00	2,65
1	1	D2	13,71	2	3,96	1,98	3,15	2,65
1	1	B2	4,72		Forz		1,80	2,65
1	1	D3	15,61	2	3,96	1,98	3,15	2,65
1	1	B3	4,72		1,70	0,70	0,70	2,65
0	0	TOTALES	197,40	6				

CUADRO DE HABITABILIDAD								
VIVIENDA	NIVEL	DEPENDENCIA	SUP. UTIL.	PLAZAS	SUP. ILLUM.	SUP. VENT.	DIAM. MIN.	ALTURA LIBRE
0	0	D1	7,43		0,84	1,89	1,50	2,35
0	0	A	2,97			Forz	1,45	2,35
0	0	E-C-K	69,35		29,40	14,70	5,00	2,65
0	0	L-Lavadero	2,00					2,65
0	0	D3	2,90				1,00	2,32
0	0	O1-Garaje	33,88			12,06	4,95	3,17
0	0	O2-C. Técnico	9,25				1,80	3,17
1	1	D2	7,53	2	2,00		1,10	2,65
1	1	D1	21,33	2	3,12	3,12	3,35	2,65
1	1	B1	7,16		1,30	1,30	2,00	2,65
1	1	D2	13,70	2	3,96	1,98	3,15	2,65
1	1	B2	4,72		Forz		1,80	2,65
1	1	D3	15,70	2	3,96	1,98	3,15	2,65
1	1	B3	4,72		0,70	0,70	1,70	2,65
0	0	TOTALES	201,74	6				

CUADRO DE SUPERFICIES COMPUTABLES (M2)


PLANTA	BAJA			PRIMERA			TOTAL
	CERRADA	PORCHE 50%	TOTAL	CERRADA	PORCHE 50%	TOTAL	
1	140,70	8,85	149,55	94,43	18,88	113,31	262,86
2	91,18	5,32	96,50	91,18	5,32	96,50	193,00
3	91,18	5,32	96,50	91,18	5,32	96,50	193,00
4	114,83	10,51	125,34	91,18	18,19	109,37	234,71
5	91,18	11,28	102,46	113,78		113,78	216,24
6	91,18		91,18	91,18		91,18	182,36
7	91,18		91,18	91,18		91,18	182,36
8	91,18		91,18	91,18		91,18	182,36
TOTAL	802,81	41,28	843,89	755,29	47,71	803,00	1646,89

CUADRO DE SUPERFICIES (M2)

VIVIENDA	SOTANO	COMPUTABLE	TOTAL
1	147,45	262,86	410,31
2	115,08	193,00	308,08
3	115,08	193,00	308,08
4	124,74	234,71	359,45
5	34,06	216,24	250,30
6	48,62	182,36	230,98
7	48,62	182,36	230,98
8	54,36	182,36	236,72
COMUNES	283,24		283,24
TOTAL	971,25	1.646,89	2.618,14

PISCINAS

VIVIENDA 1 = 14,00 M2
 VIVIENDA 2 = 12,00 M2
 VIVIENDA 3 = 12,00 M2
 VIVIENDA 4 = 18,10 M2
 VIVIENDA 5 = 12,60 M2
 VIVIENDA 6 = 12,60 M2
 VIVIENDA 7 = 14,00 M2
 VIVIENDA 8 = 14,00 M2
 8 PISCINAS = 109,30 M2 ESPEJO DE AGUA

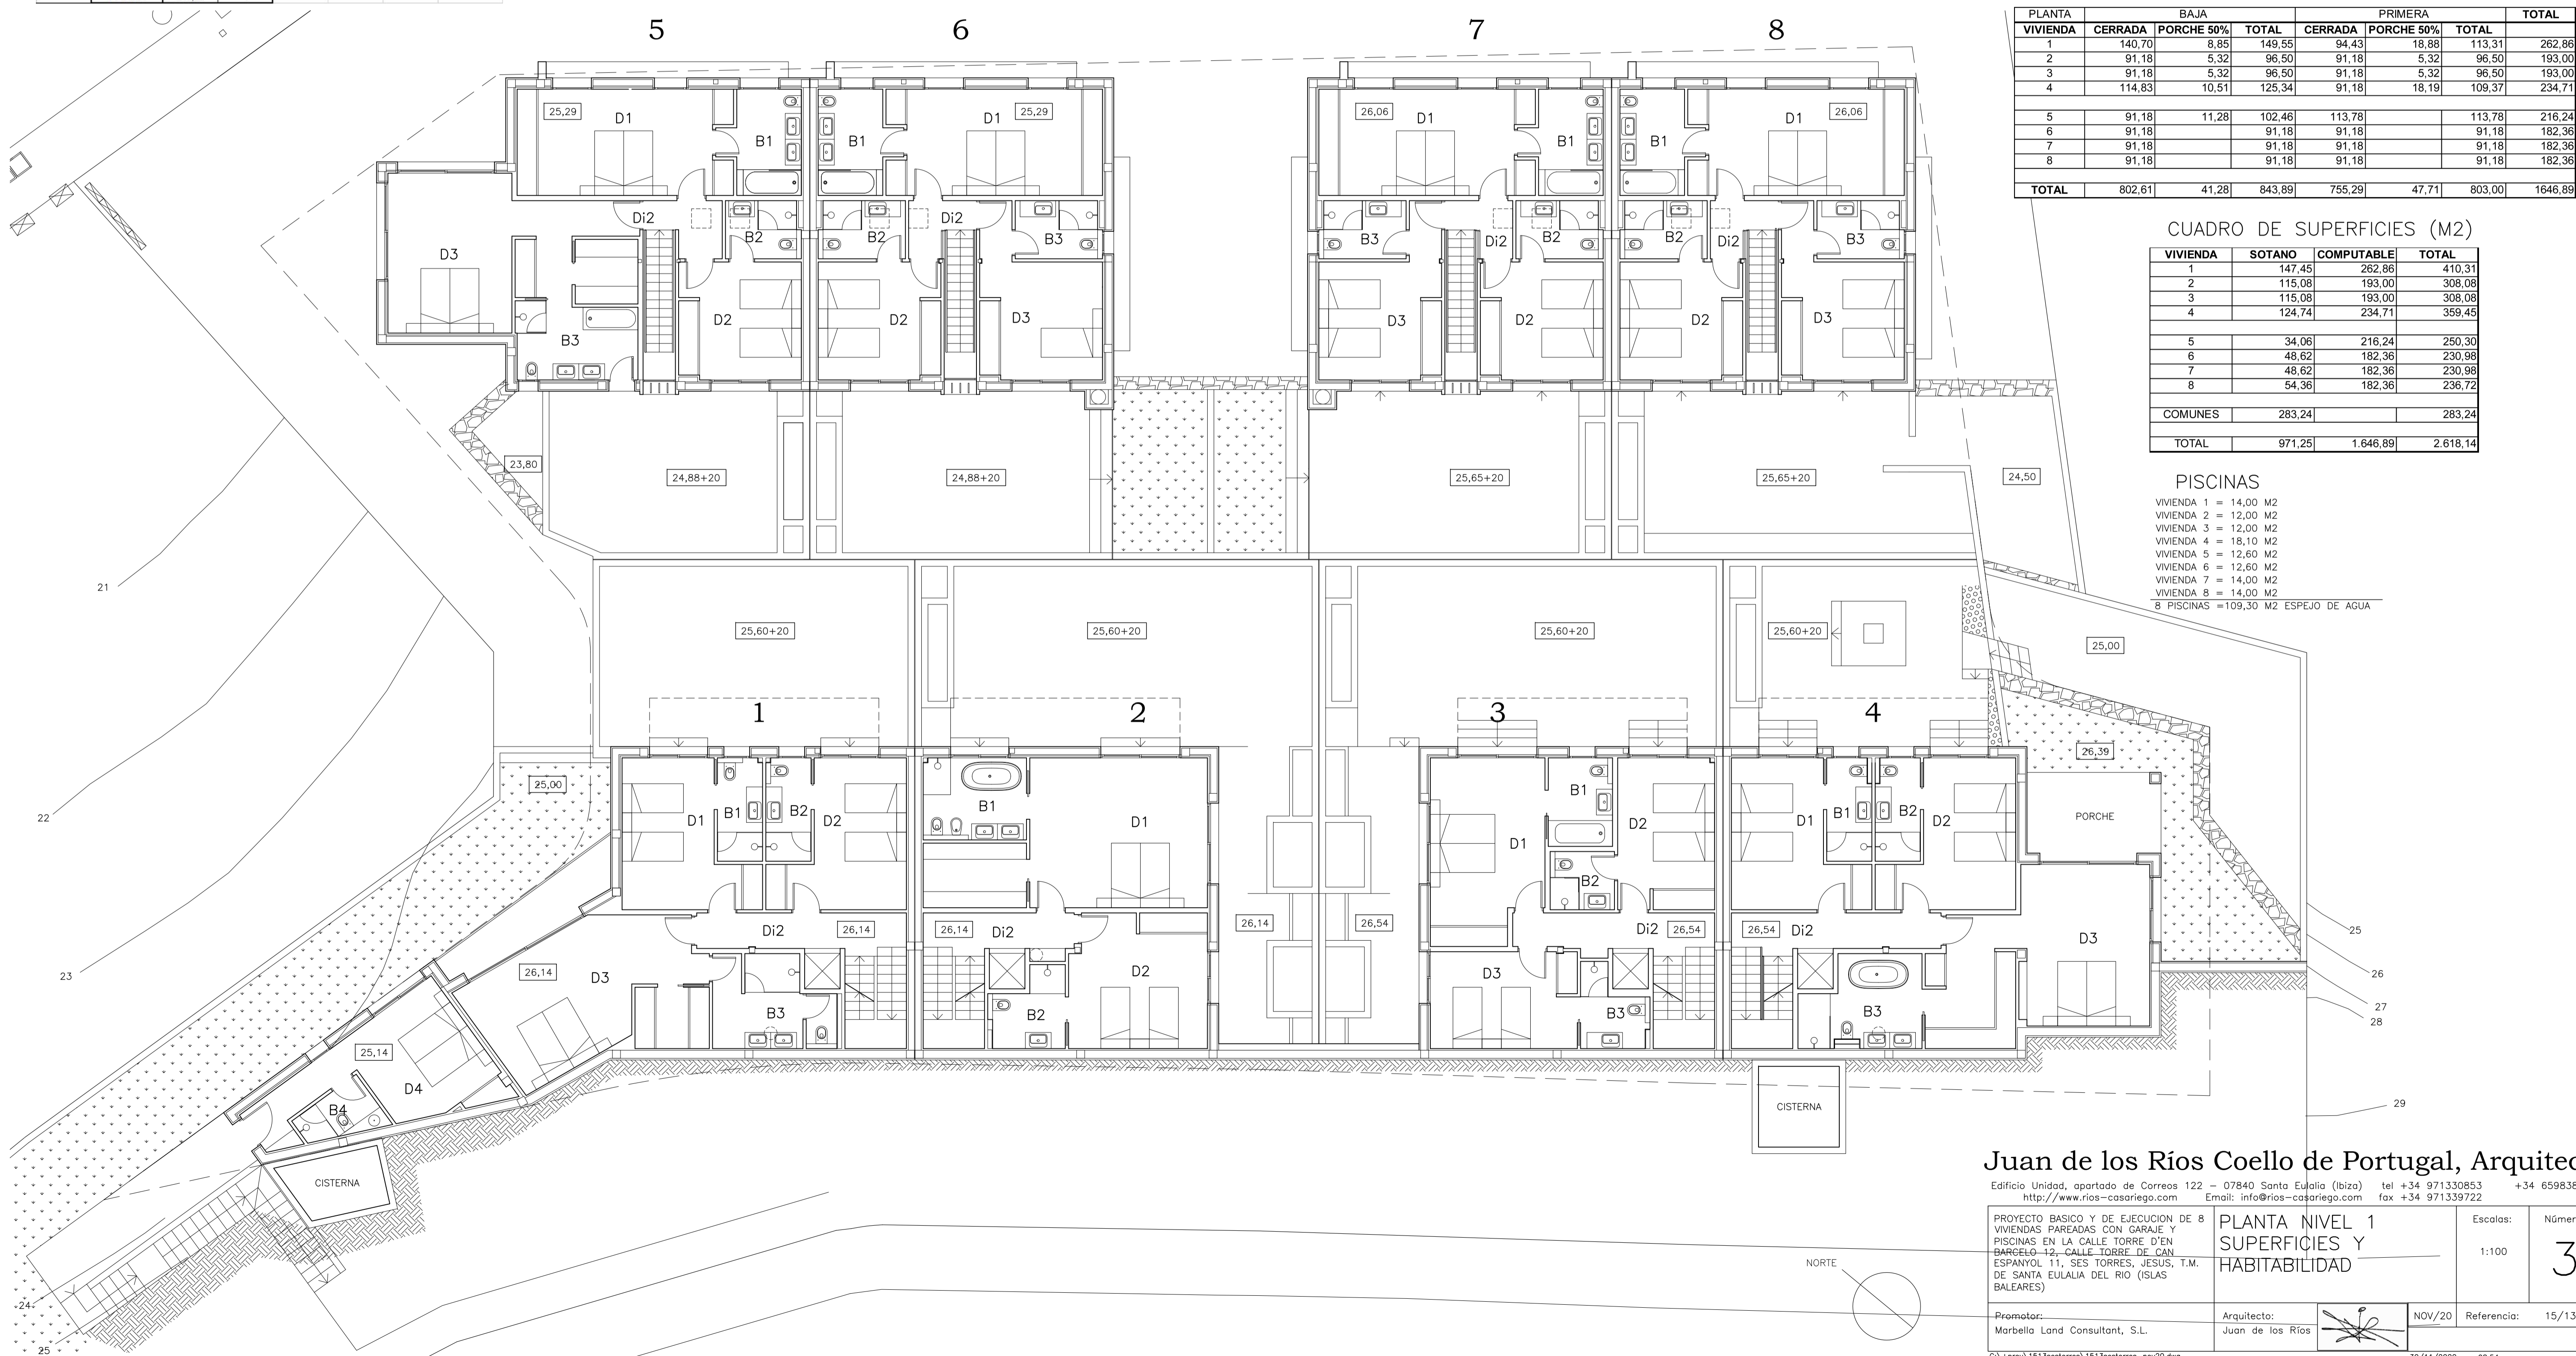

Juan de los Ríos Coello de Portugal, Arquitecto

Edificio Unidad,