


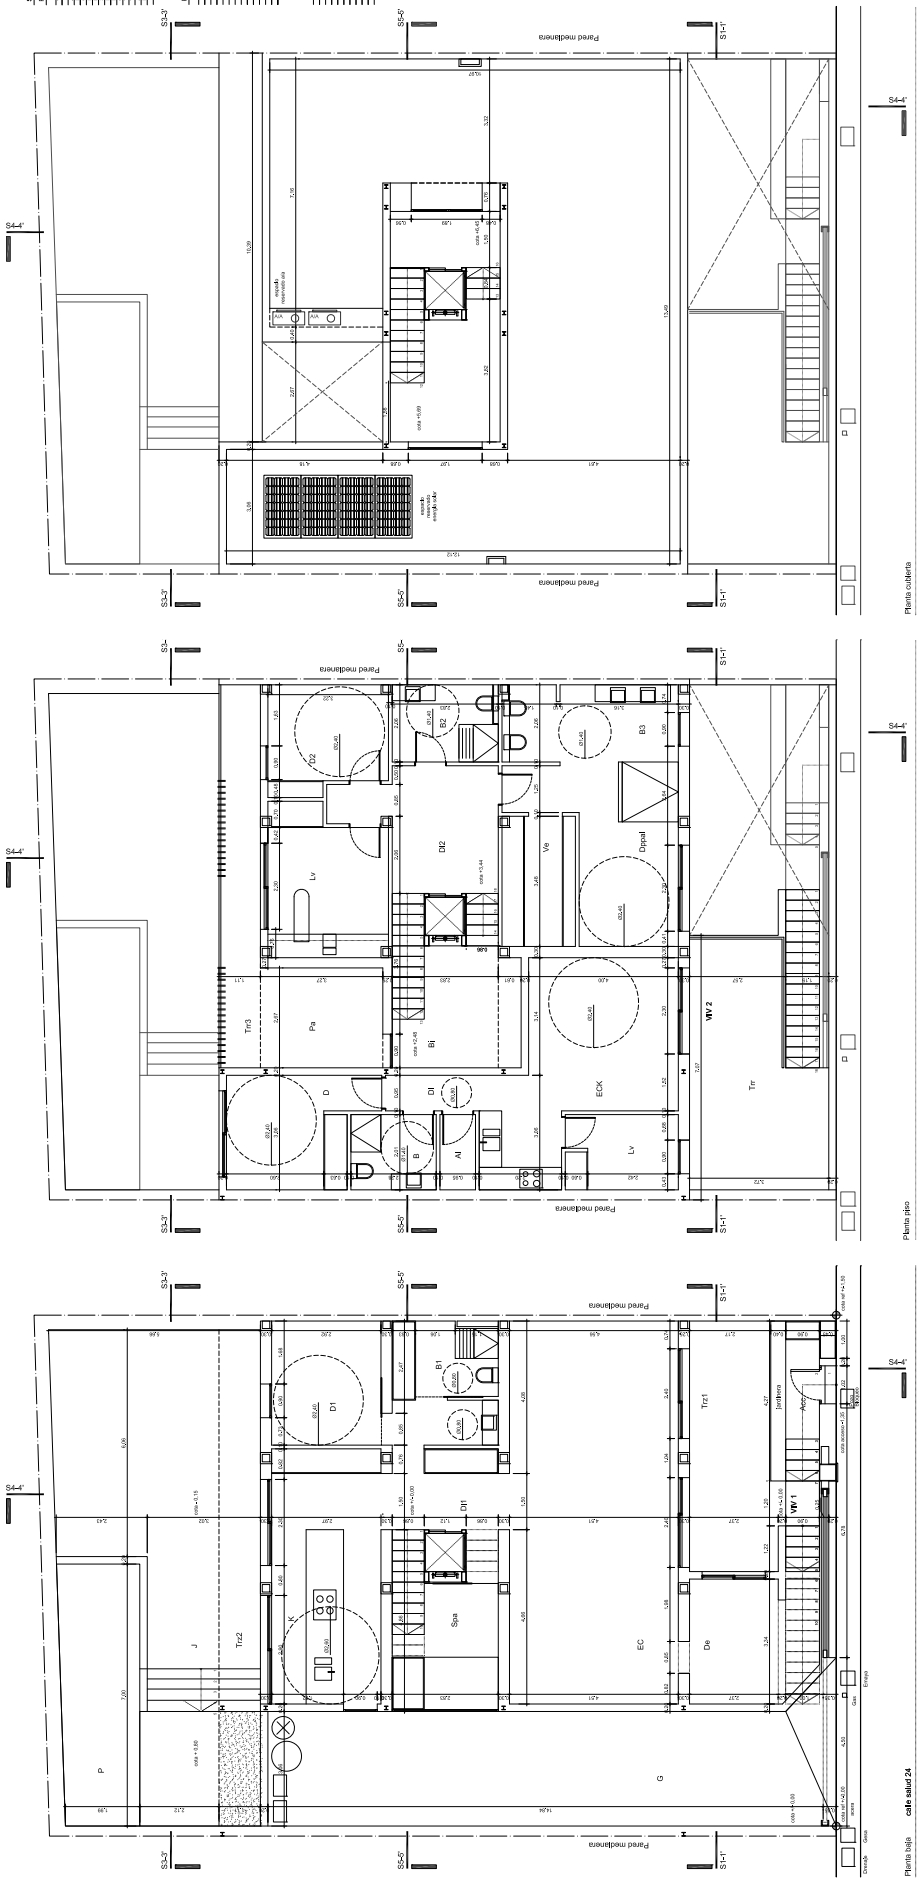









REFORMA DE EDIFICIO DE VIVIENDAS
ENTRE MEDIANERAS

MODIFICACIONES DURANTE EL TRANSCURSO DE LAS OBRAS

ESTADO REFORMADO COSE + SUPERFICIES

3.1

PROYECTO DE REFORMA DE VIVIENDAS
Calle Salud 24 TM PALMA

PROYECTO DE REFORMA DE VIVIENDAS
Calle Salud 24 TM PALMA

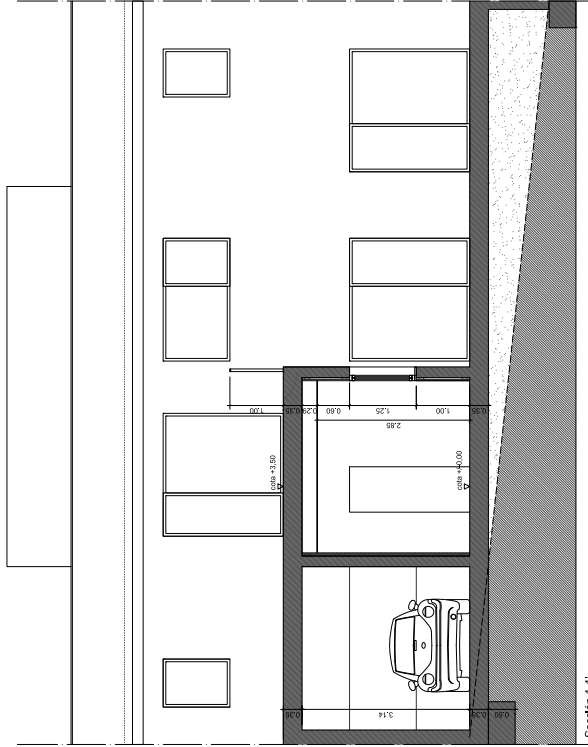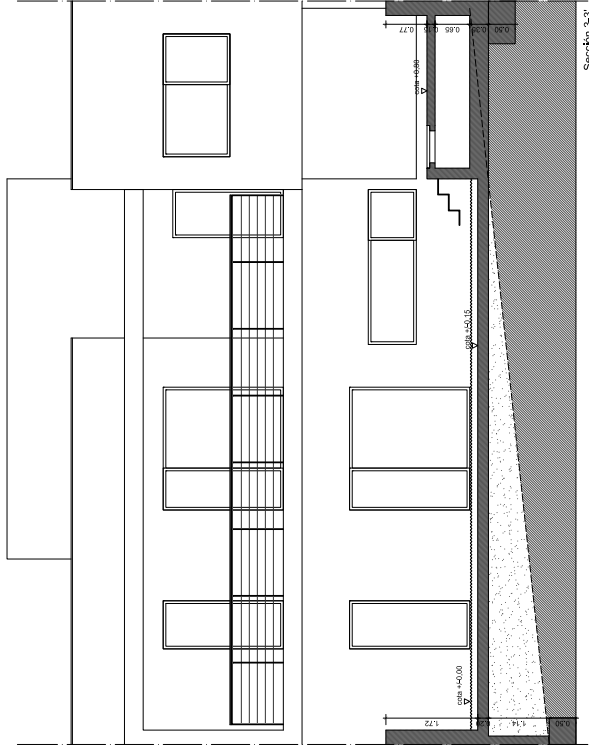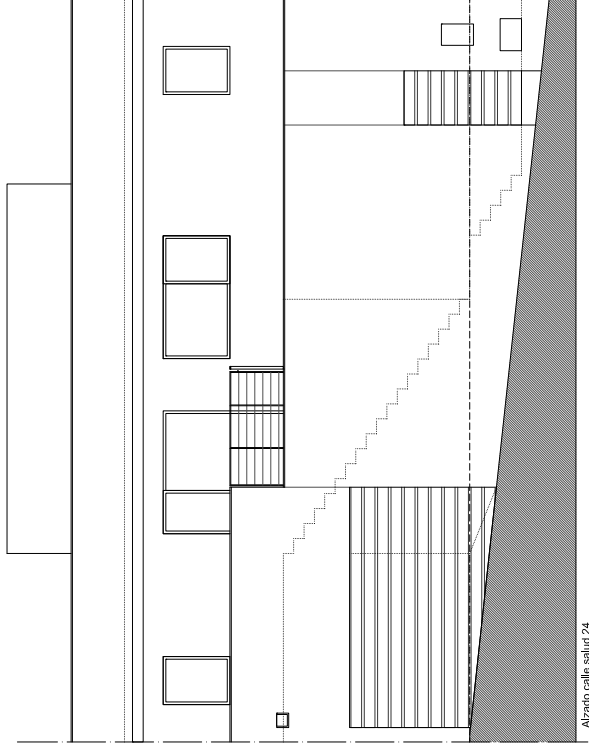

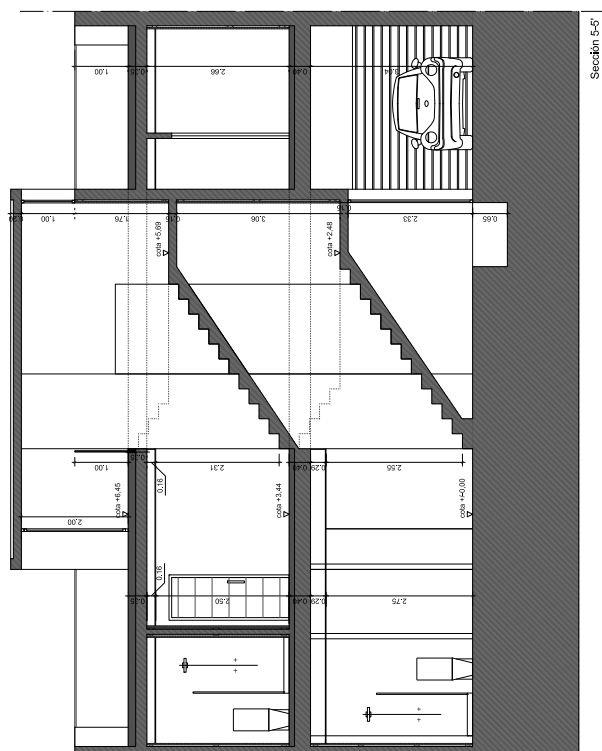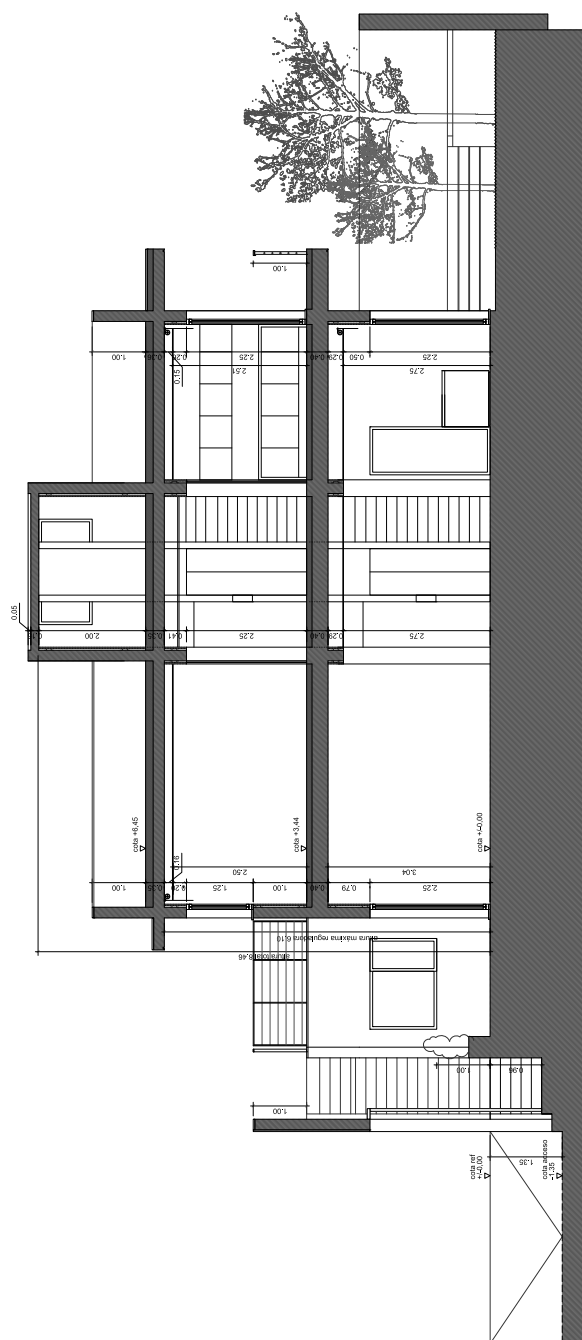

PROYECTO
REFORMA DE EDIFICIO DE VIVIENDAS
ENTRE MEDIANERAS

FASE
MODIFICACIONES DURANTE EL TRANSCURSO DE LAS OBRAS

PLANO

ESTADO REFORMADO

Nº: 51

51

EMPLAZAMIENTO
Calle Salud 24 TM PALMA

PROMOTOR
ASISTENCIA DOS RAMONEI I

ASUNCION ROS RAMONELL
ARQUITECTO/S
MICHEL RUBIER COMAS

1/50	EXPEDIENTE	
	FECHA	

FECHA	EXPEDIENTE	ESCALA	
ENERO 2015	10.281		1/50

