




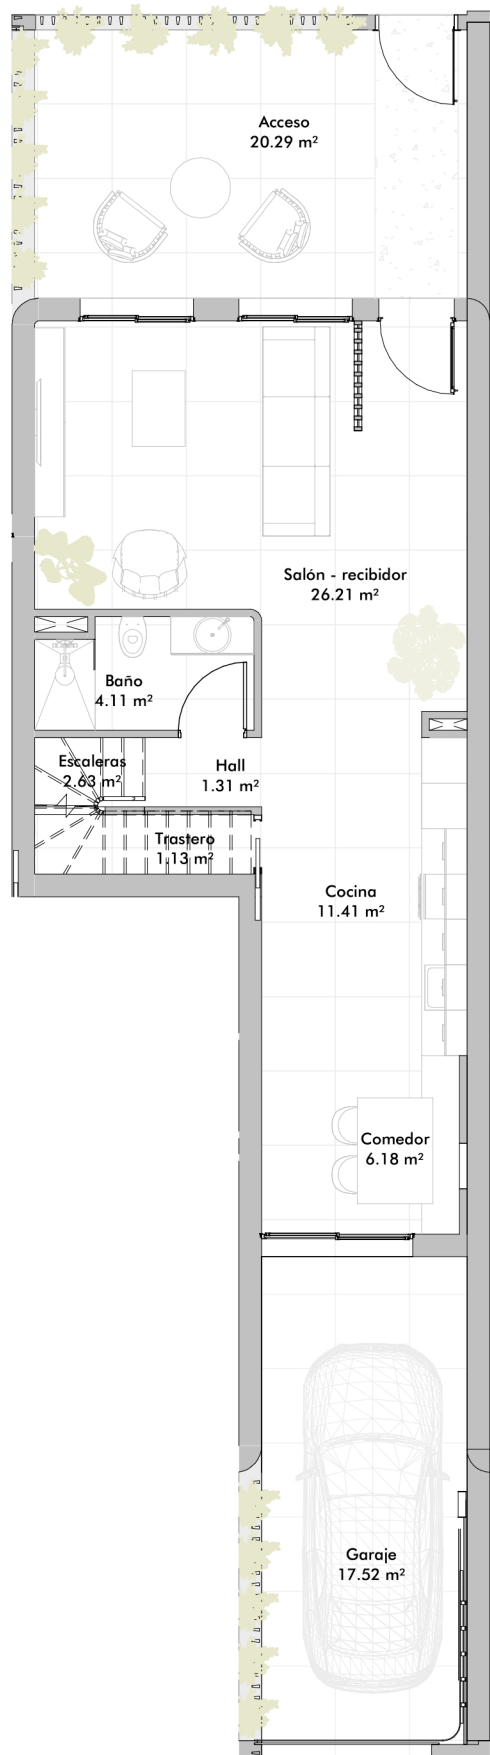

PLANTA BAJA

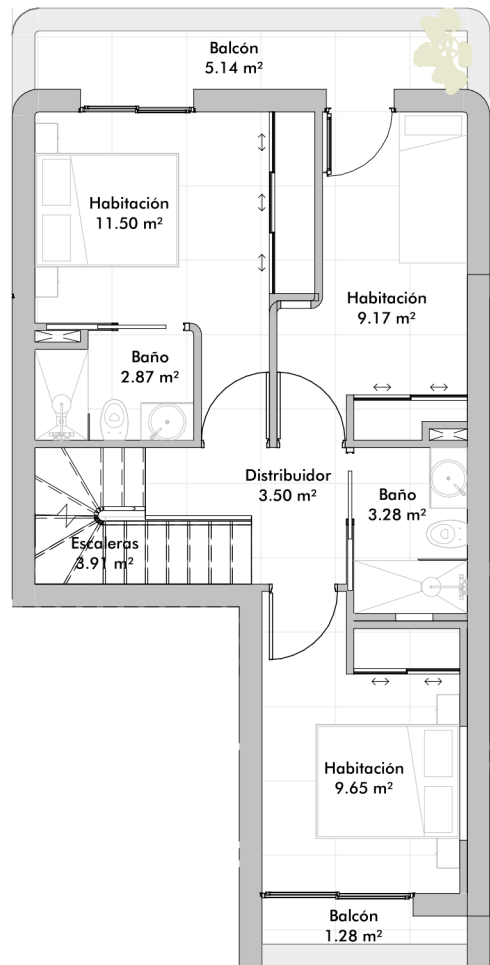

PLANTA PRIMERA

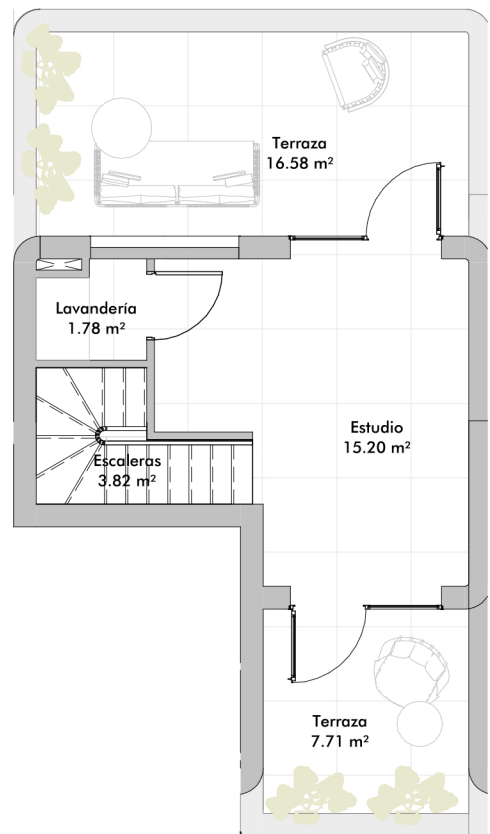


PLANTA ÁTICO

SUP. ÚTIL VIVIENDA B-D-F-H-J	
Espacio	Área

Planta baja	
Salón - recibidor	26.21
Acceso	20.29
Baño	4.11
Hall	1.31
Cocina	11.41
Garaje	17.52
Comedor	6.18
Trastero	1.13
Escaleras	2.63

Planta primera	
Balcón	1.28
Habitación	9.65
Baño	3.28
Distribuidor	3.50
Habitación	11.50
Baño	2.87
Habitación	9.17
Balcón	5.14
Escaleras	3.91

Planta ático	
Estudio	15.20
Lavandería	1.78
Terraza	7.71
Escaleras	3.82
Terraza	16.58

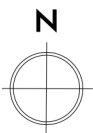

12 VIVIENDAS ADOSADAS UNIFAMILIARES
C Tenerife 13, Suelo 5-2.B SP2 Puig de Santa Maria, 46540
(VALENCIA)
Promotor/es: MY BLUE BRICKS PROJECTS

MODIFICADO DE PROYECTO BÁSICO
JUNIO 2025
1:100 Distribución y superficies viv.
B-D-F-H-J

P05.2
GENERAL

GENOVES CALLEJA
ARQUITECTOS
www.arquitectos@genovescalleja.com www.genovescalleja.com 620 895 841 - 659 962 325