
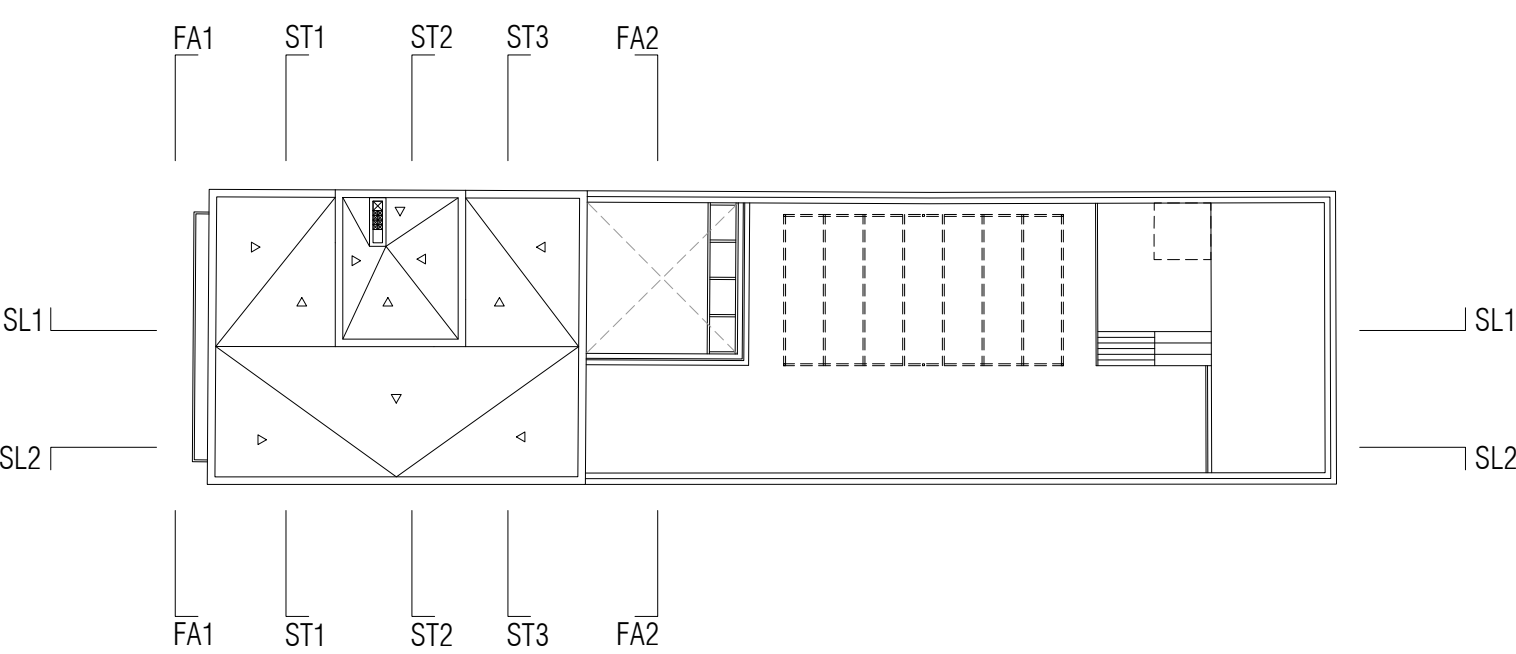


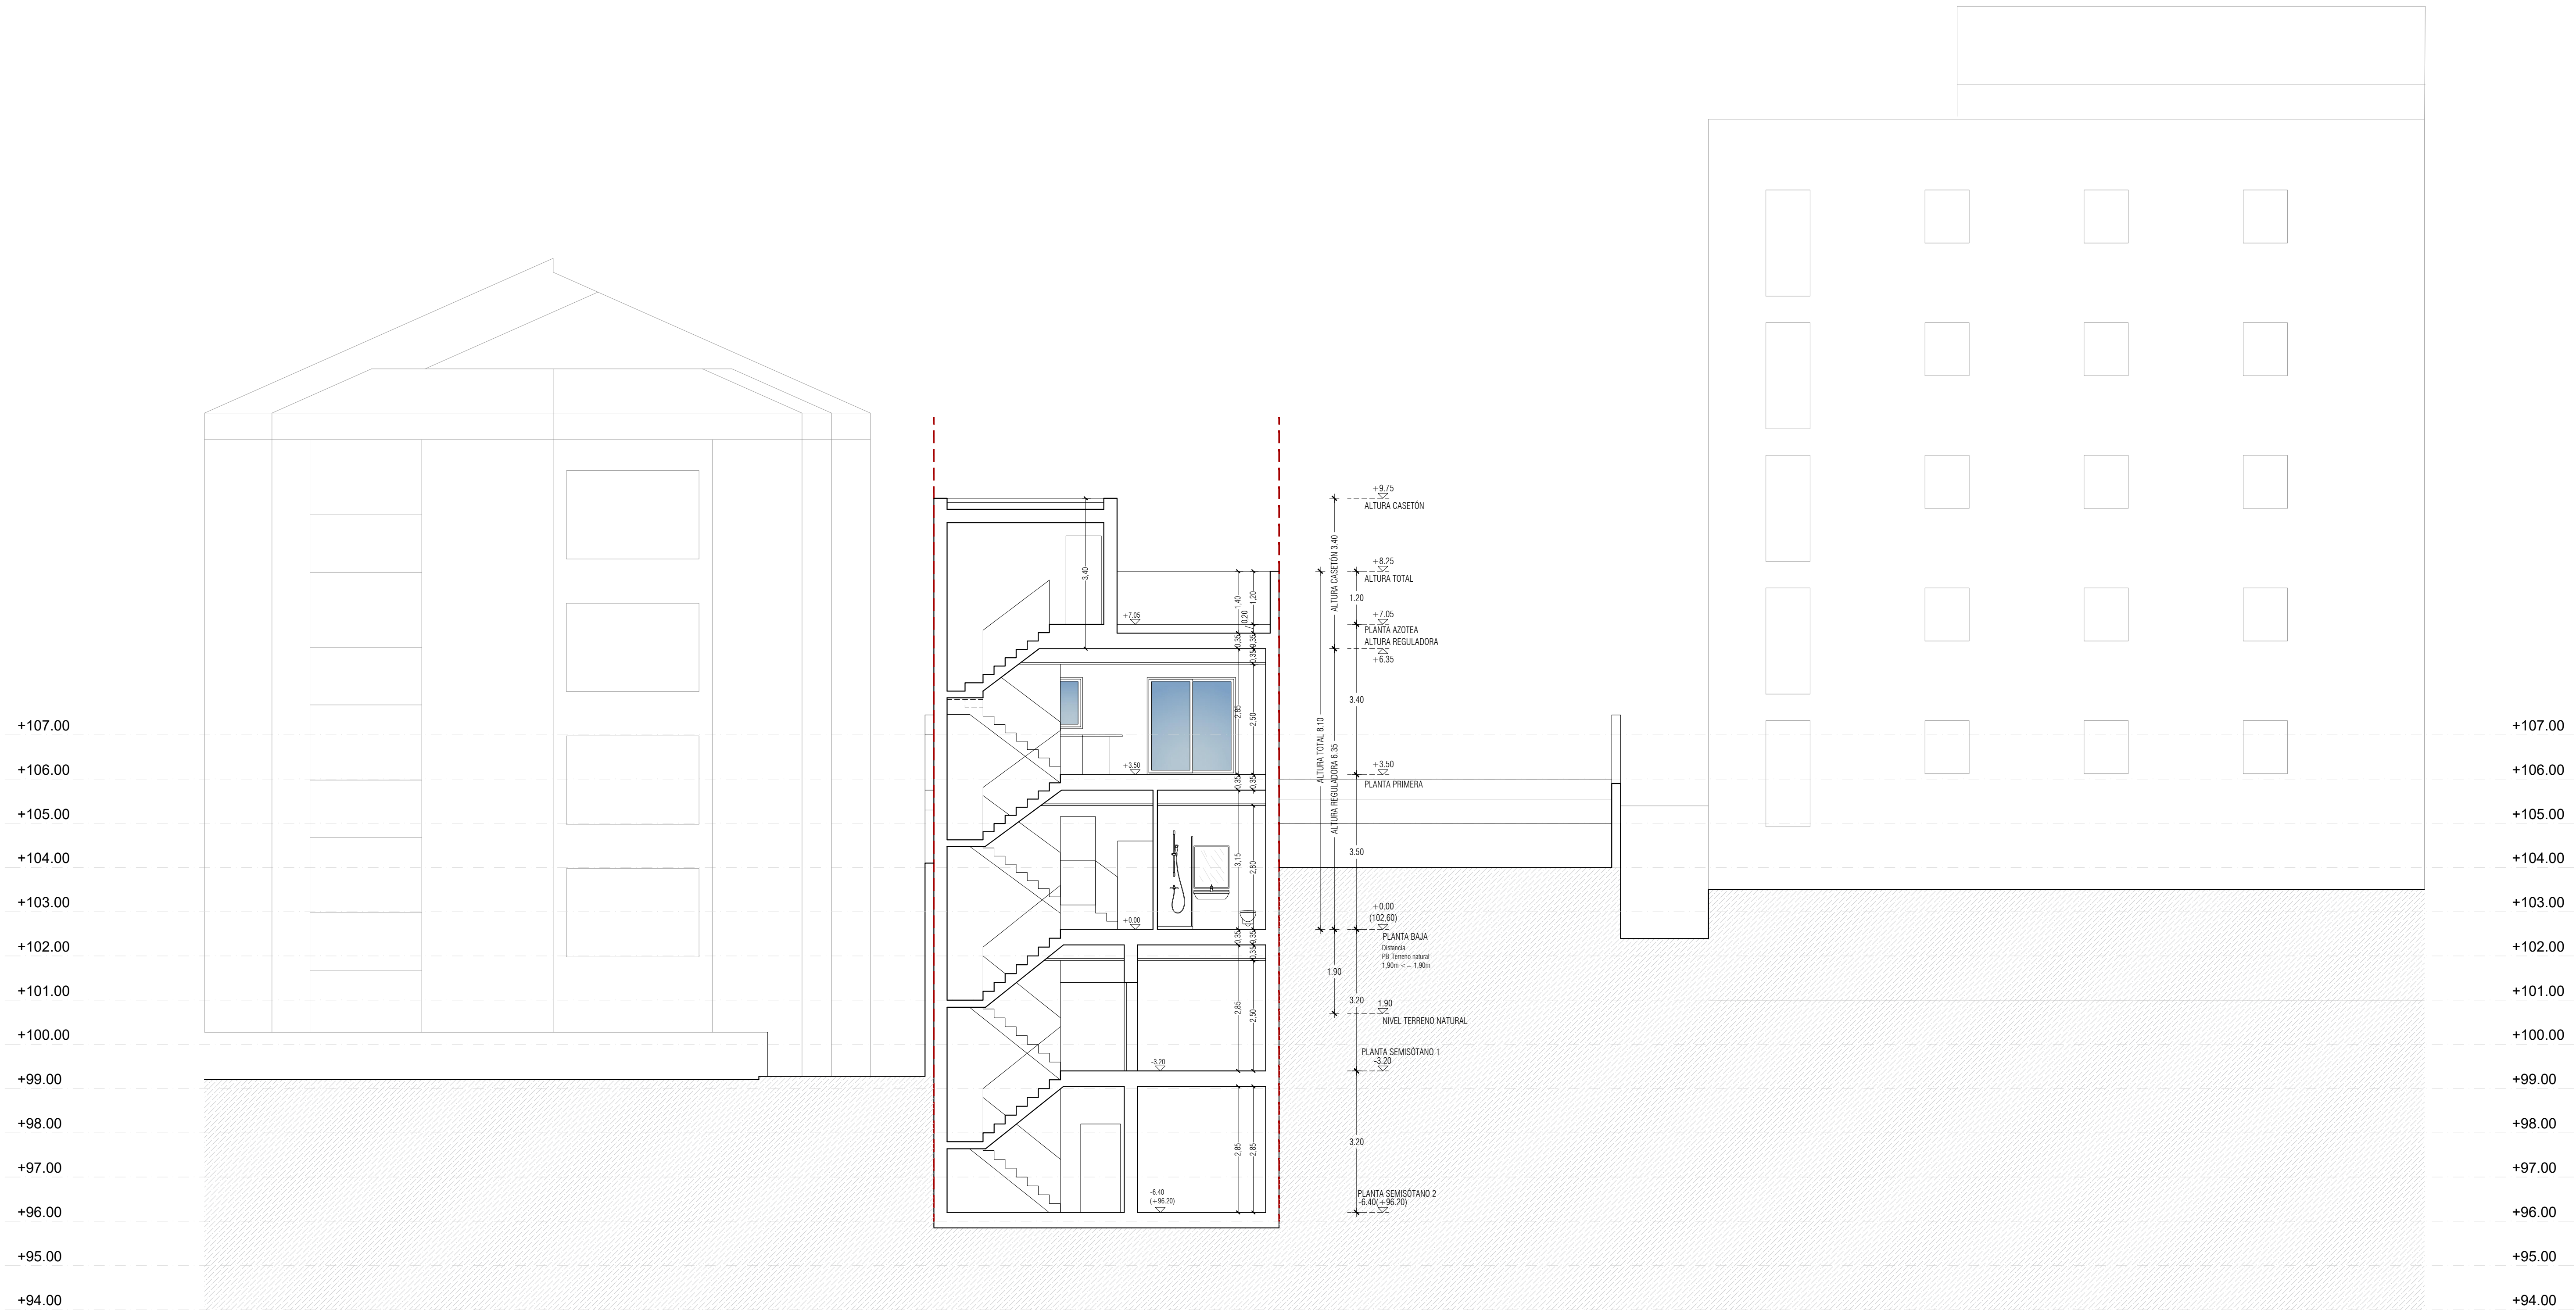

VIVIENDA UNIFAMILIAR Y PISCINA
CARRER DEL TRAMVIA 31a. GÉNOVA. T.M. DE PALMA DE MALLORCA

P. BÁSICO Y DE EJECUCIÓN		PLANO SECCION TRANSVERSAL ST2 ESTADO PROYECTO
ESCALA 1/75		
EXP. H-192_31a	ENRIQUE SERVERA AGUSTÍ	PROMOTOR ANTONIO TUR GARCÍA
PLANO: P16		
FECHA: JUNIO 2024	C/ TOMÁS FORTEZA Nº 55 BAJOS LOCAL 1. TEL: 971.418201. MAIL: INFO@HOMECART.ES 07006 PALMA.	
REVISIÓN		
MODIFICACIÓN		