


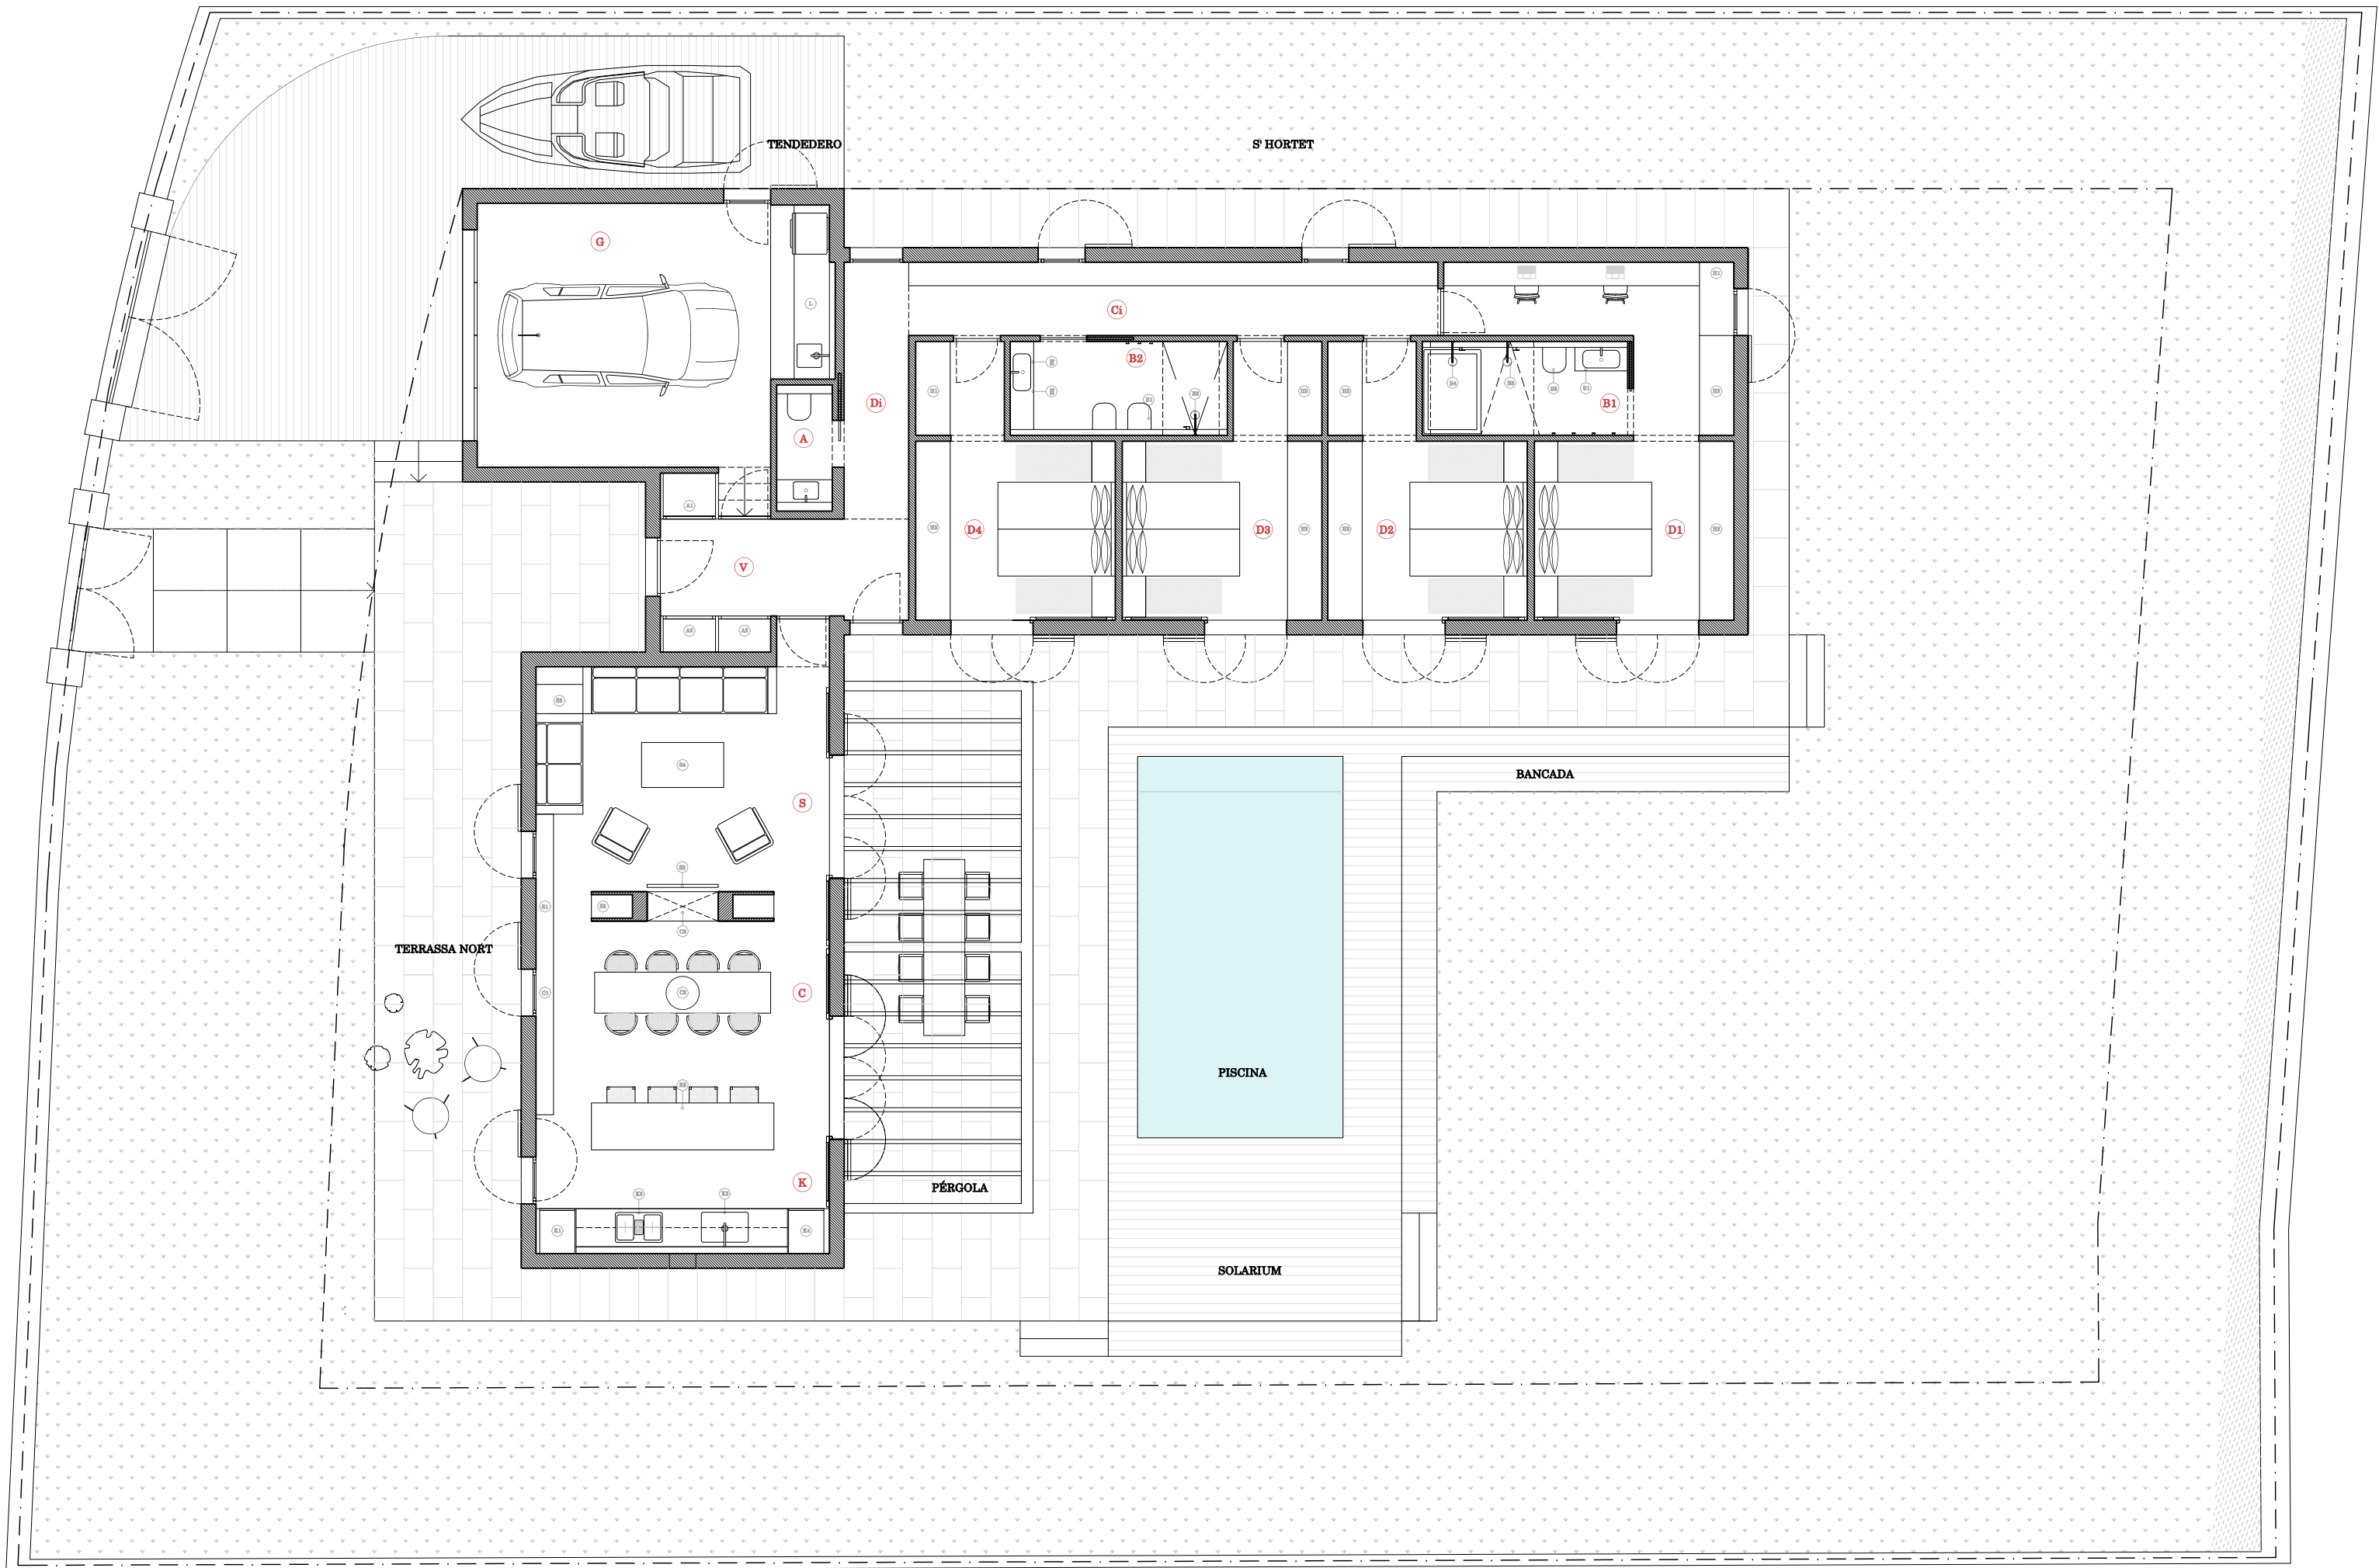

ZONAS AUXILIARES Y DE DISTRIBUCIÓN

V	VESTÍBULO	8,86 m2
A1	Armario y registro eléctrico	
A2	Armarios	
G	GARAJE	81,86 m2
G	Garaje	
L	Lavadero	
D	Distribuidor	
A	Asco de cortesía	

ZONA DE DÍA

S	SALÓN / ESTAR	20,37 m2
S1	Estantes / Decoración	
S2	Televisión	
S3	Emmagatzematge lateral	
S4	Mesa de centro	
S6	Sofà modular en L	

C	COMEDOR	12,14 m2
C1	Aparador / bufet	
C2	Mesa de comedor 300 x 70	
C3	Chimenea doble cara	

K	COCINA	16,63 m2
K1	Horno / microondas	
K2	Placa inducció + extractor integrat	
K3	Lavabo	
K4	Nevera y congelador integrados	
K5	Isla de cocina / mesa alta con taburetes	

ZONA DE NOCHE

CI	CIRCULACIÓN	11,26 m2
D1	DOMITORIO EN SUITE	19,66 m2
H1	Espacio de trabajo	
H2	Vestidor	
H3	Espacio de dormir	

B1	BAÑO	5,60 m2
B1	Lavabo	
B2	Wc	
B3	Ducha	
B4	Bañera	

D2 D3 D4	DORMITORIOS	12,87 m2 x 3
H1	Vestidor	
H2	Espacio de dormir	

B2	BAÑO 2	5,92 m2
B1	Lavabo	
B2	Wc	
B3	Ducha	
B5	Bidet	

PROYECTO:


PROYECTO BÁSICO
DE VIVIENDA UNIFAMILIAR AISLADA Y PISCINA
C/ Des Tennis Pro. 389A, Urb. Cales Piques
Ciutadella de Menorca

Nº COAIB: 963036


PLANOS DE:

PLANTA DE DISTRIBUCIÓN
Superficies útiles

E: 1/100

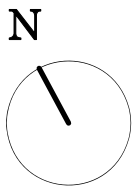

PLANTA DE DISTRIBUCIÓN Y SUPERFICIES

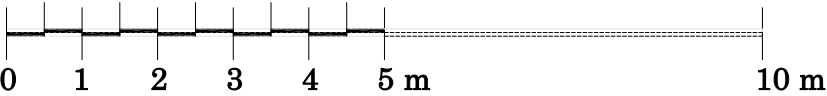

E 1/100