
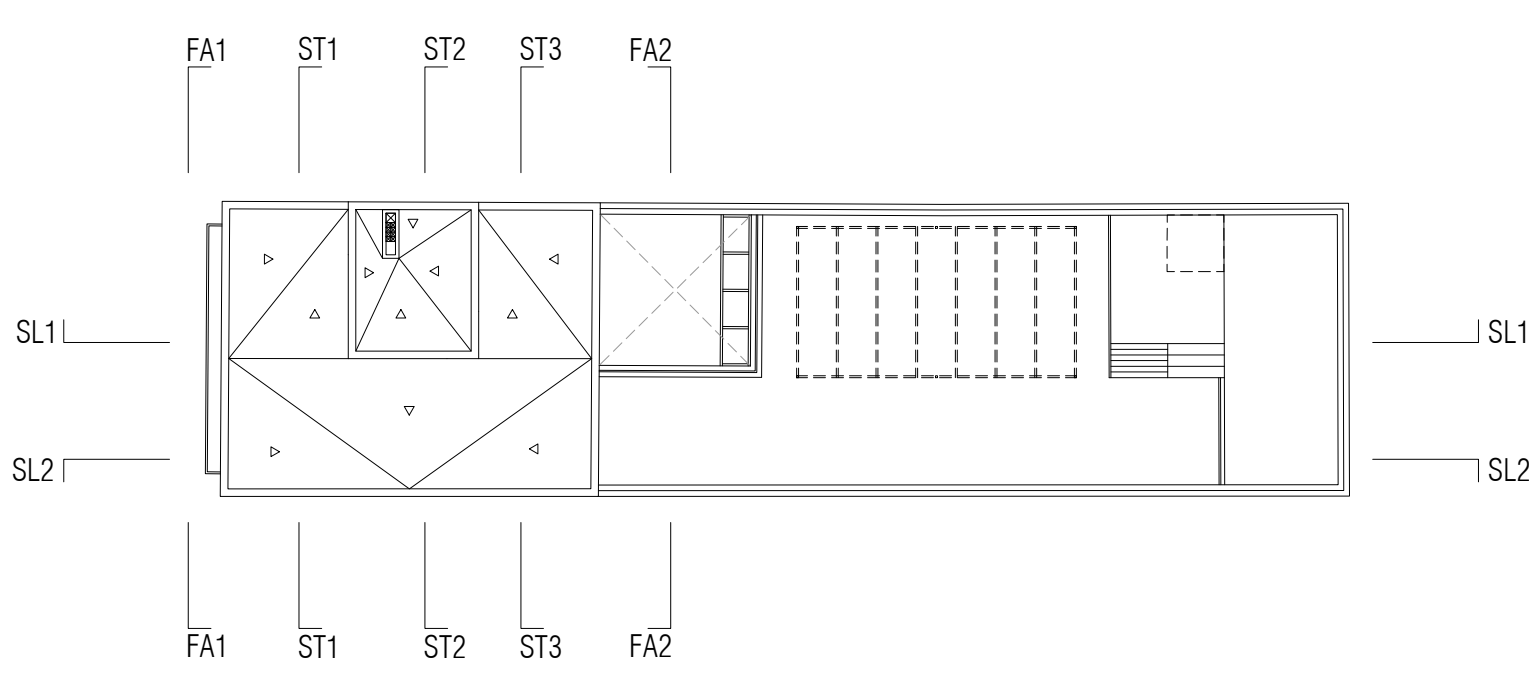


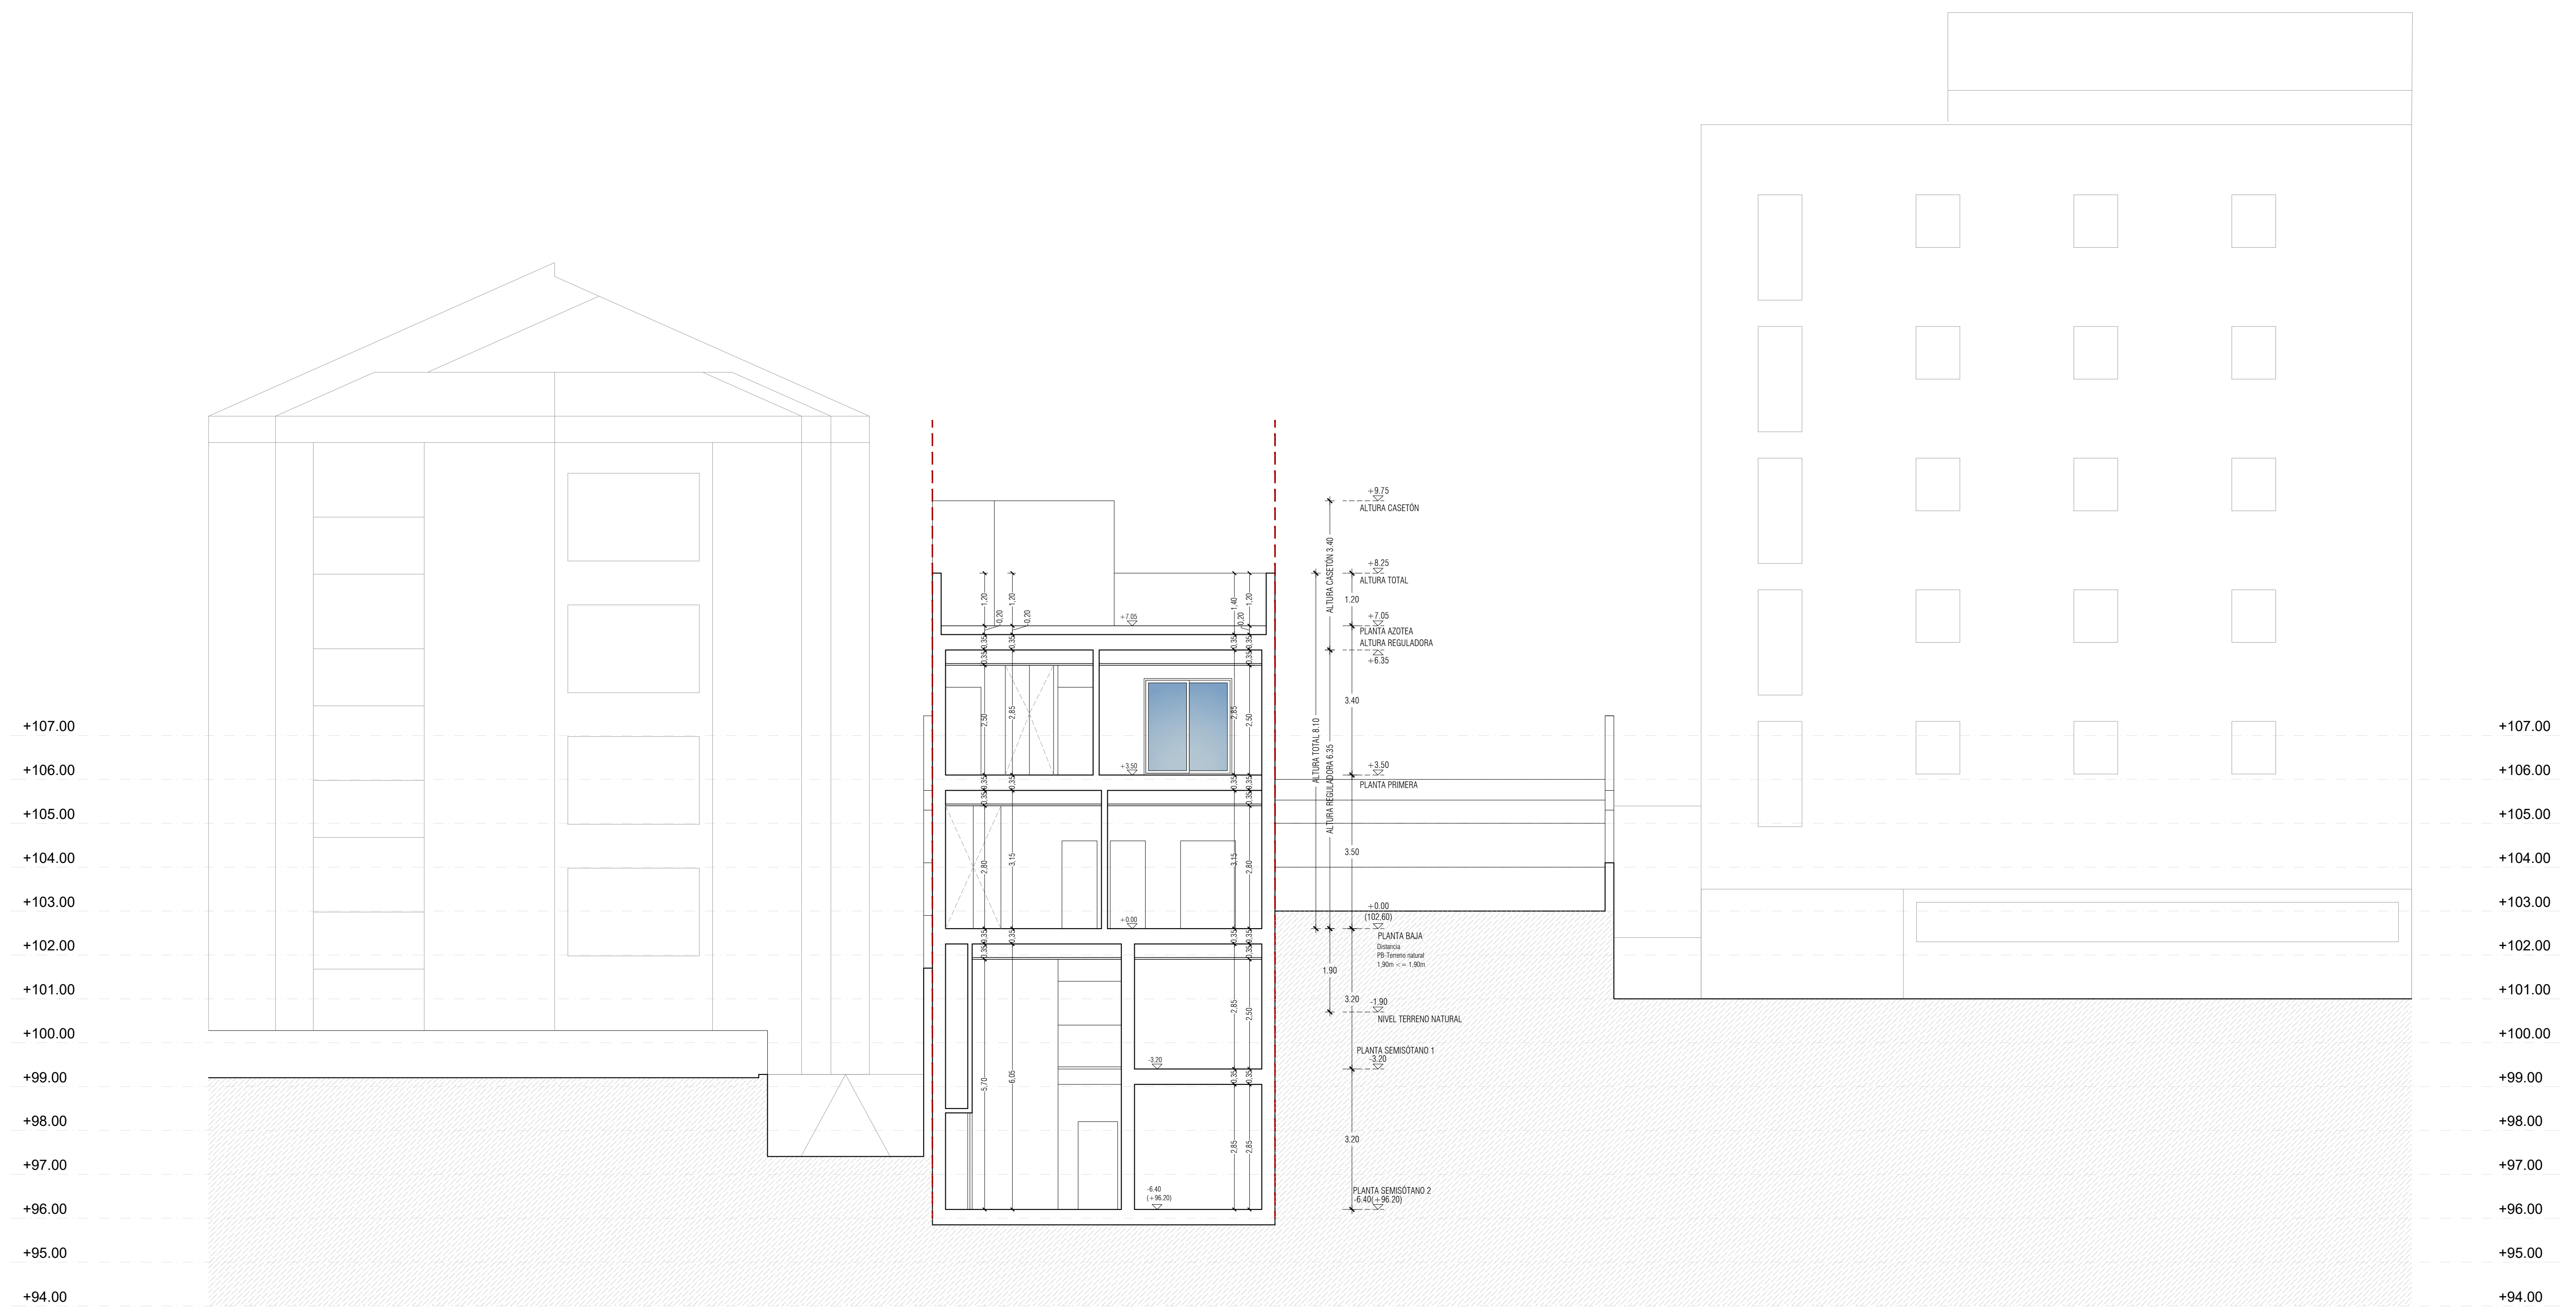

VIVIENDA UNIFAMILIAR Y PISCINA		
CARRER DEL TRAMVIA 31a. GÉNOVA. T.M. DE PALMA DE MALLORCA		
P. BÁSICO Y DE EJECUCIÓN		PLANO SECCION TRANSVERSAL ST1 ESTADO PROYECTO
ESCALA 1/75		
EXP. H-192_31a		PROMOTOR ANTONIO TUR GARCÍA
PLANO: P15		
FECHA: JUNIO 2024	C/ TOMÁS FORTEZA Nº 56 BAJOS LOCAL 1. TEL: 971.416201. MAIL: INFO@HOMEGART.ES 07006 PALMA.	
REVISIÓN		COLABORADORES
MODIFICACIÓN		