
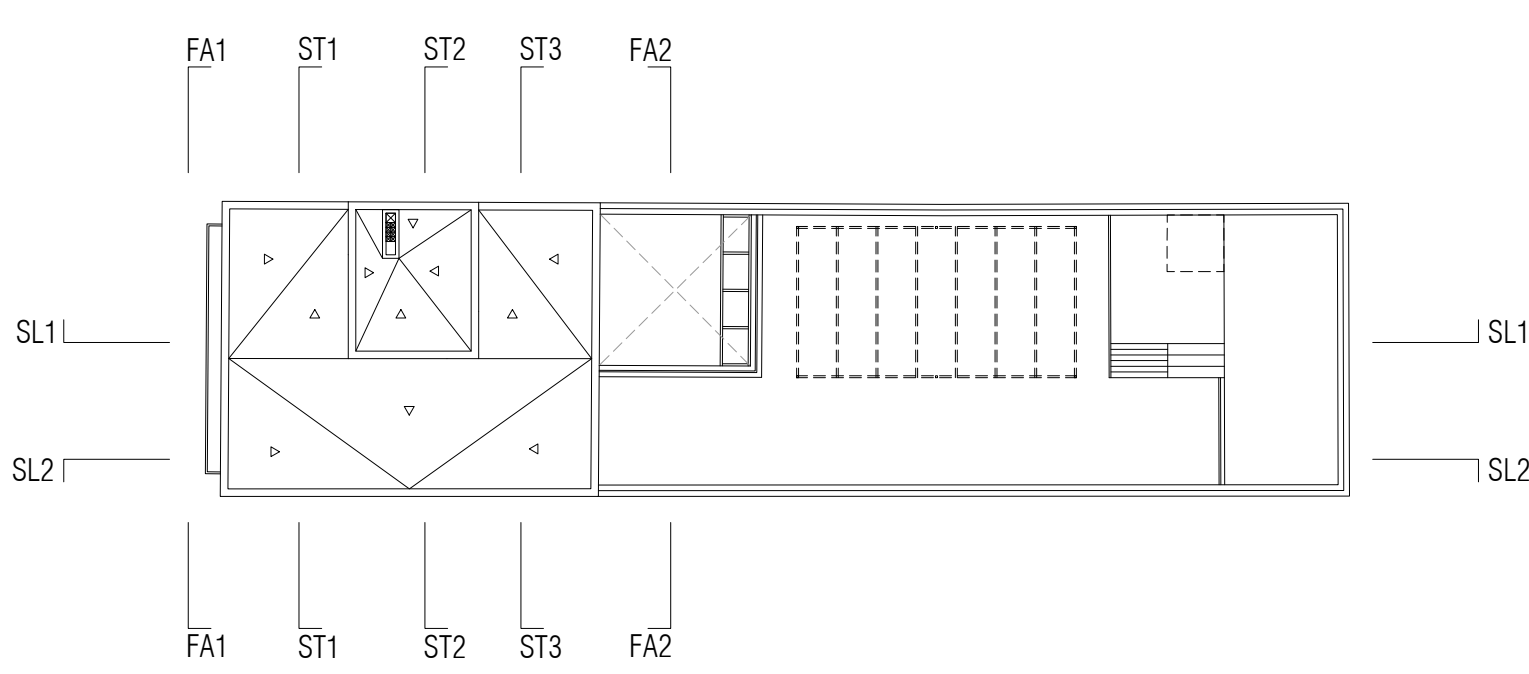


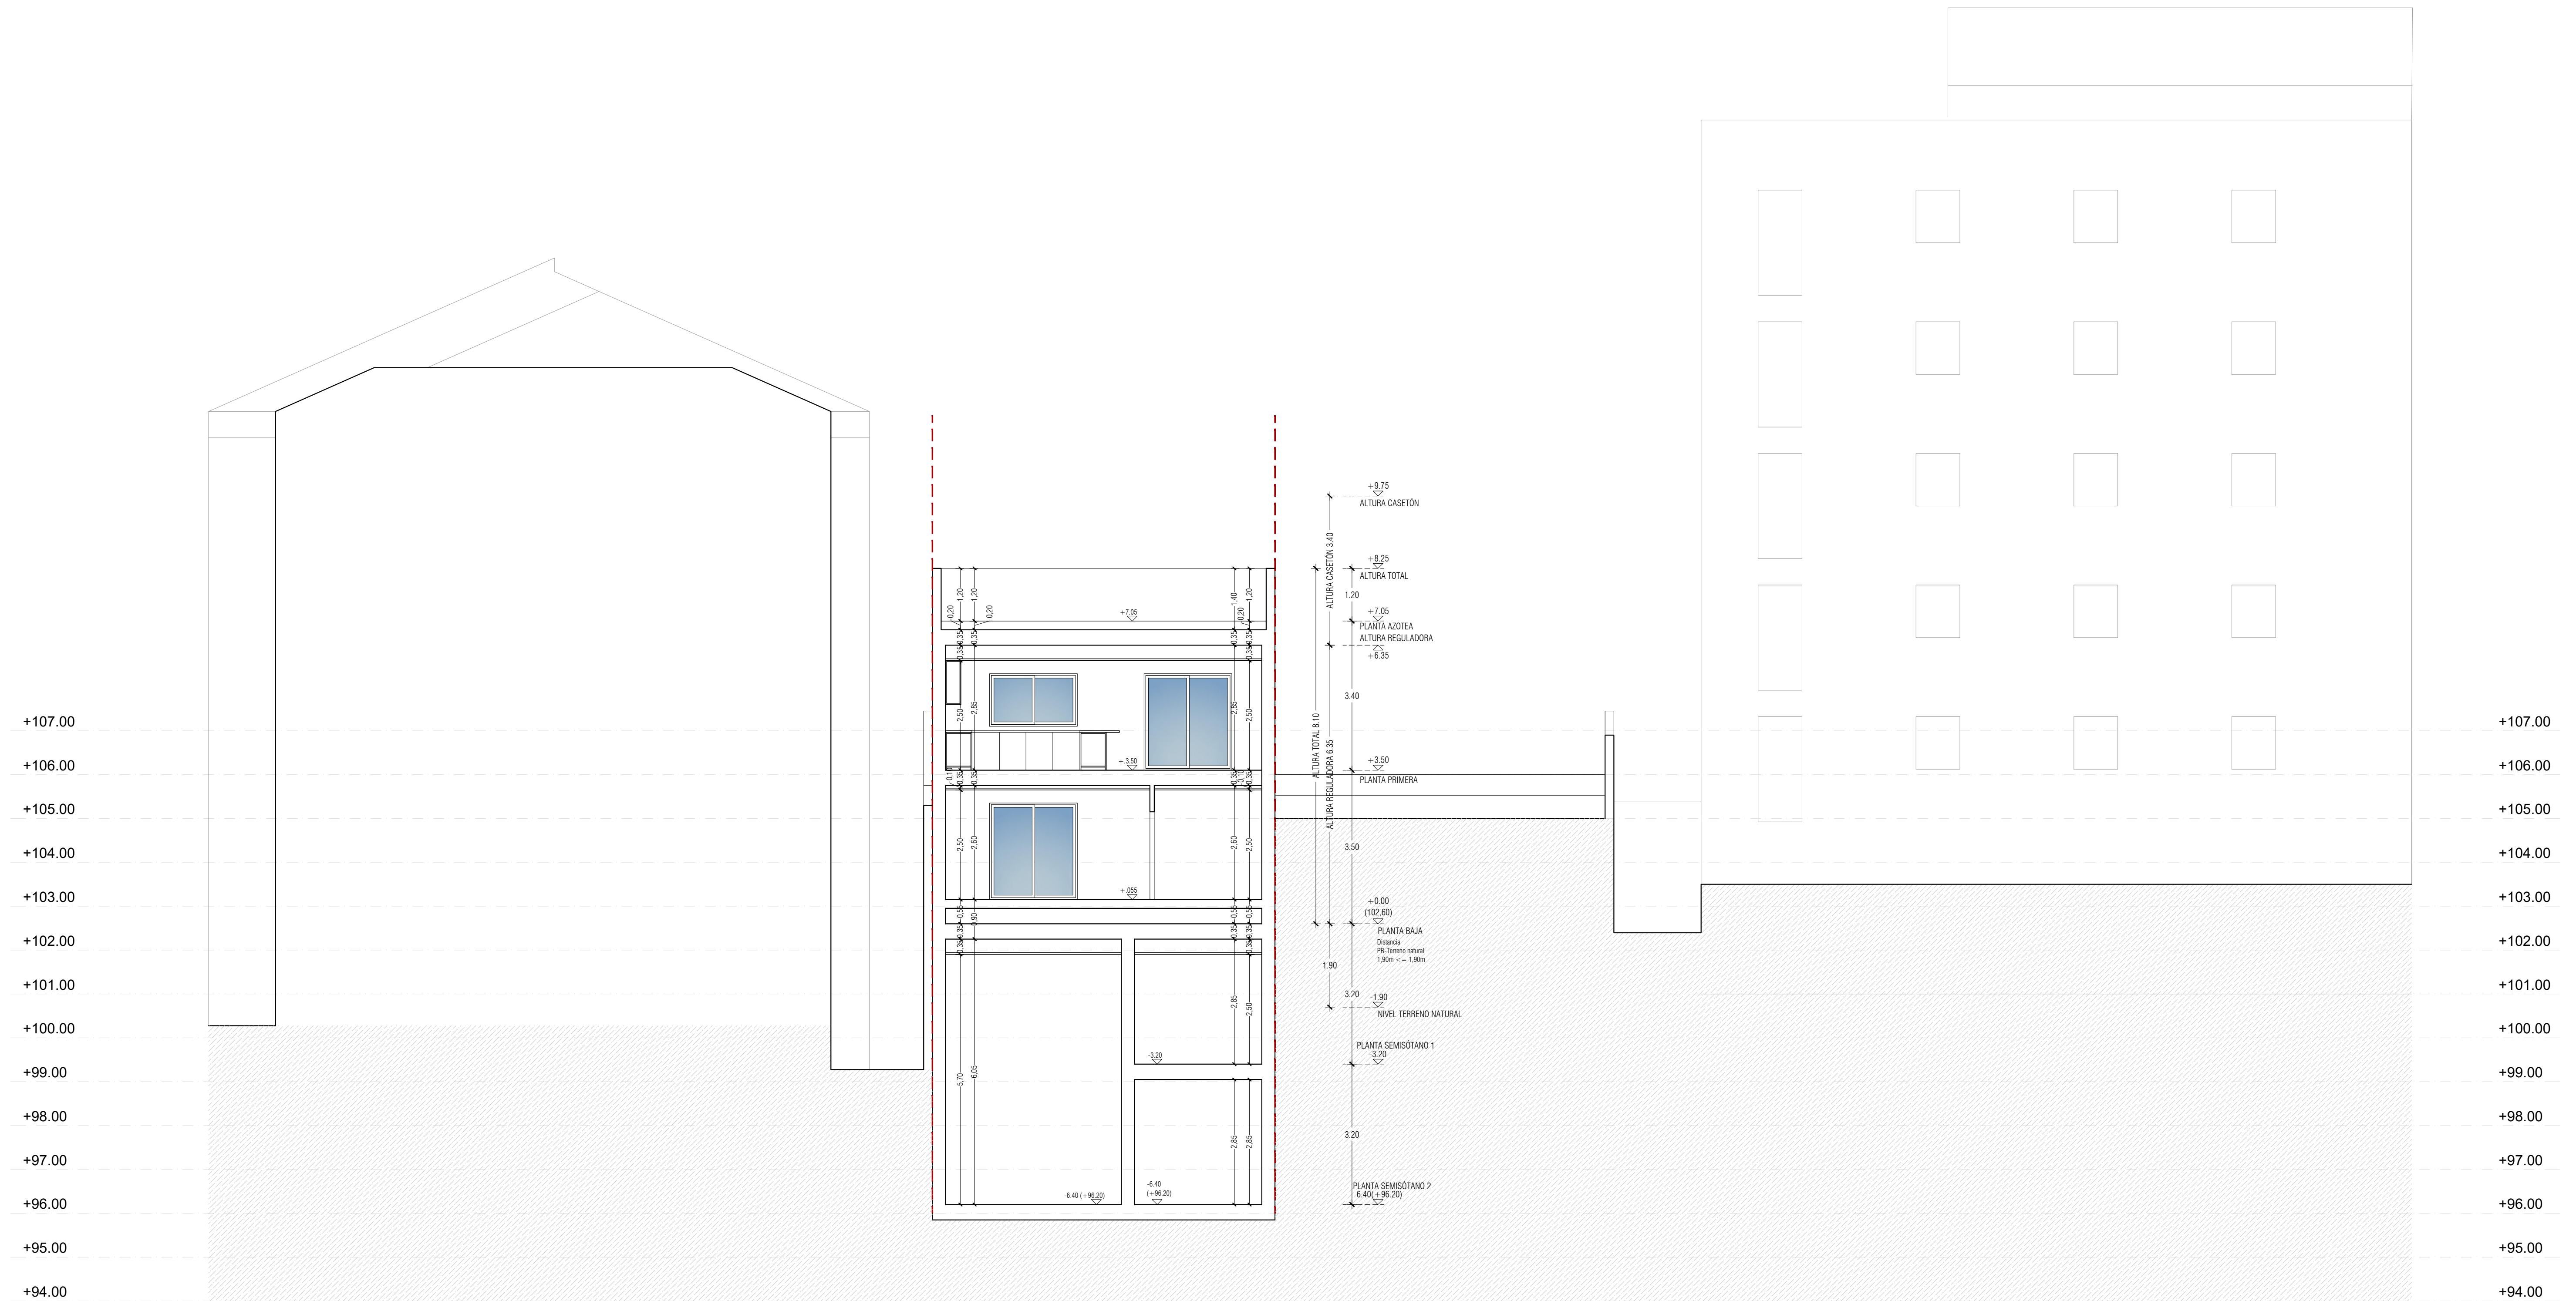

VIVIENDA UNIFAMILIAR Y PISCINA		
CARRER DEL TRAMVIA 31a. GÉNOVA. T.M. DE PALMA DE MALLORCA		
P. BÁSICO Y DE EJECUCIÓN		PLANO SECCION TRANSVERSAL ST3 ESTADO PROYECTO
ESCALA 1/75		PROMOTOR ANTONIO TUR GARCÍA
EXP. H-192_31a		C/ TOMÁS FORTEZA Nº 56 BAJOS LOCAL 1. TEL: 971.418201. MAIL: INFO@HOMECART.ES 07006 PALMA.
PLANO: P17		
FECHA: JUNIO 2024		
REVISION --/--/----	COLABORADORES	
MODIFICACION --/--/----		