




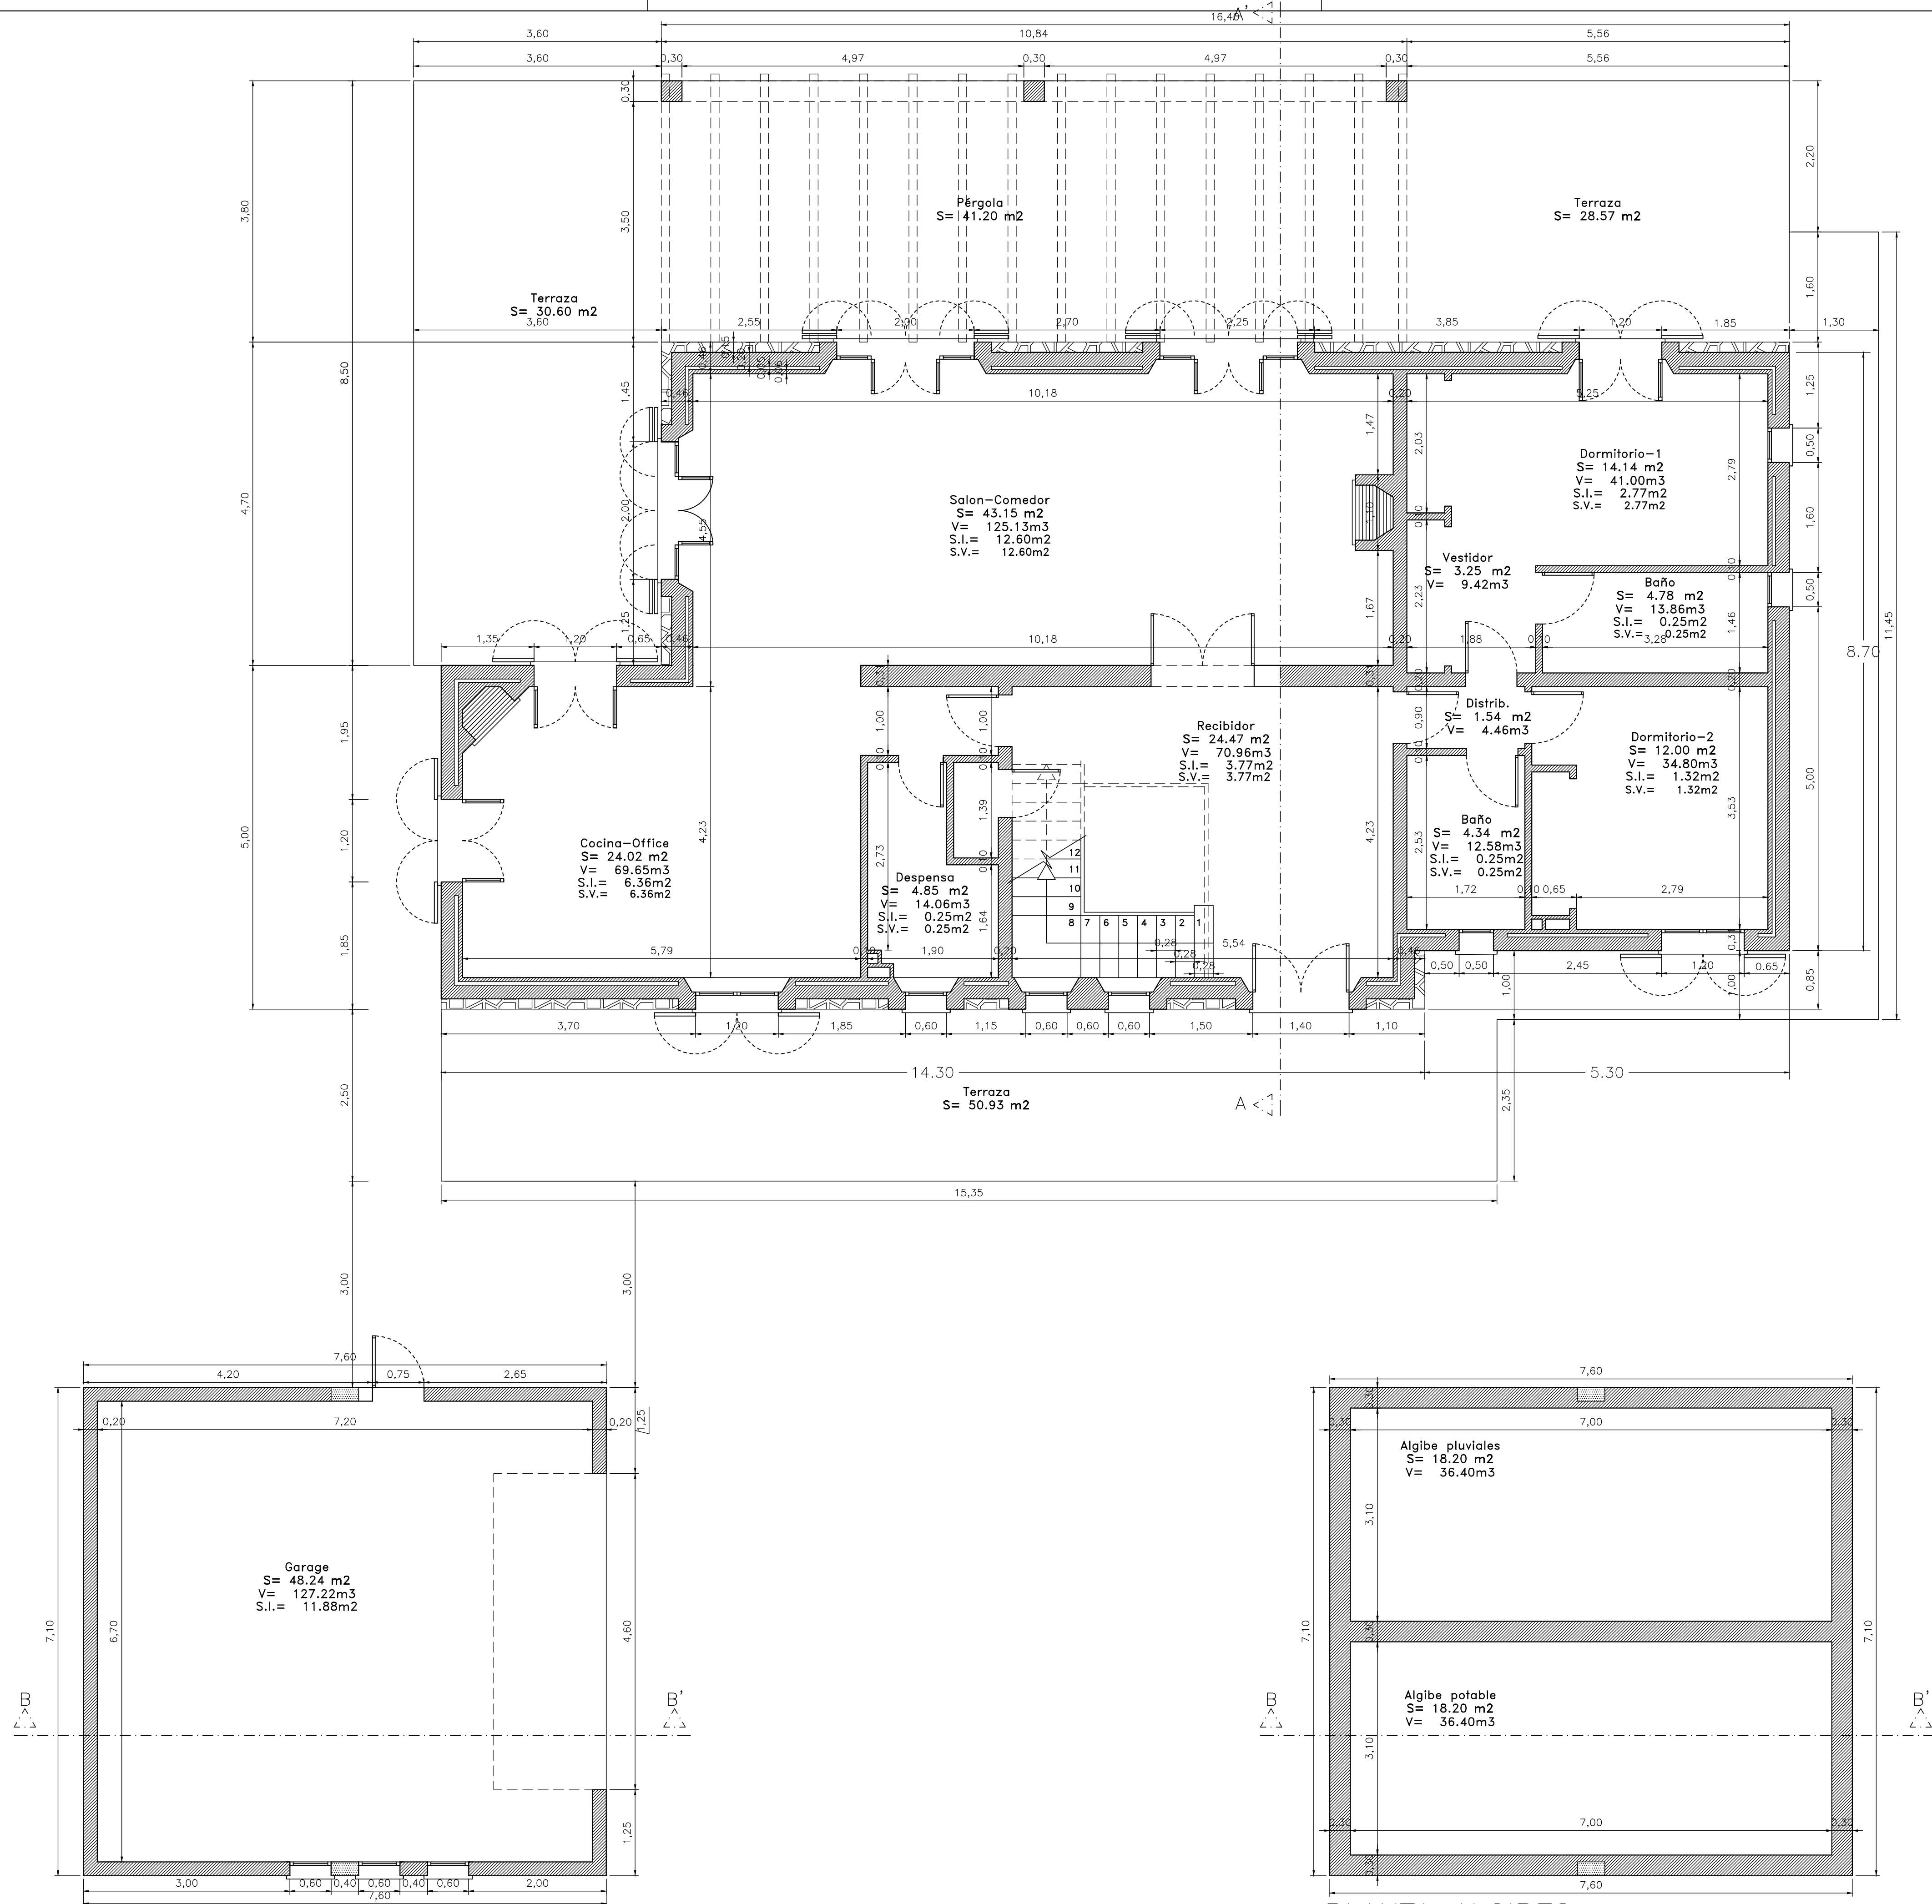


CUADRO DE SUPERFICIES:	
SUP.	CONSTRUIDA VIVIENDA PL. BAJA: 170,57 m2
SUP.	CONSTRUIDA PÉRGOLA VIV. PL. BAJA: 41,20 m2
SUP.	TERRAZA DESC VIV. PL. BAJA: 109,56 m2
SUP.	CONSTRUIDA VIVIENDA PL. PISO: 119,74 m2
SUP.	TERRAZA DESC VIV. PLANTA PISO: 26,68 m2
SUP.	PASO A GARAJE: 53,96 m2
SUP.	PORCHE PISCINA PL. BAJA 32,00 m2
SUP.	ESPEJO PISCINA: 35,00 m2
SUP.	TERRAZA DESC PISCINA: 87,00 m2
SUP. PARCELA 34.298 m2	
OCUPACIÓN: 256,53 m2	
EDIFICABILIDAD: 376,26 m2	
OCUPACIÓN TOTAL: 529,29 m2	
VOLUMEN: 889,79 (viv) + 179,68 (garaje) + 106,92 (porche piscina): 1.176,39 m3	

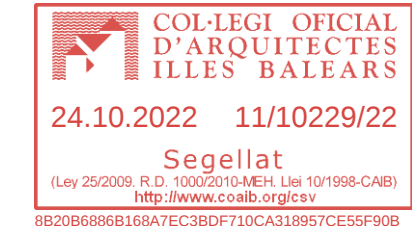

PLANTA ALGIBES
SUP. CERRADA: 53.96 m2

PROYECTO	BÁSICO Y		
EJECUCIÓN DE VIVIENDA AISLADA CON PISCINA			
SITUACIÓN	T.M. FELANITX	PLANO DE	
PARCELA 165 POLIGONO 1			
PROPIETARIO	RUSTICA ES CONTES S.L.	PLT. BAJA COTAS Y SUP.	
MARIA DEL MAR FORTEZA BLANCO, representante legal y autor material			
C/ Bateria, 2 - 1º. 07200 FELANITX. Tel. 580085 Fax. 582816 e-mail: disseny@contes.es web: dissenyarquitectes.com		P:	E:
		2	1:50
		V:	2022
			SEPT.

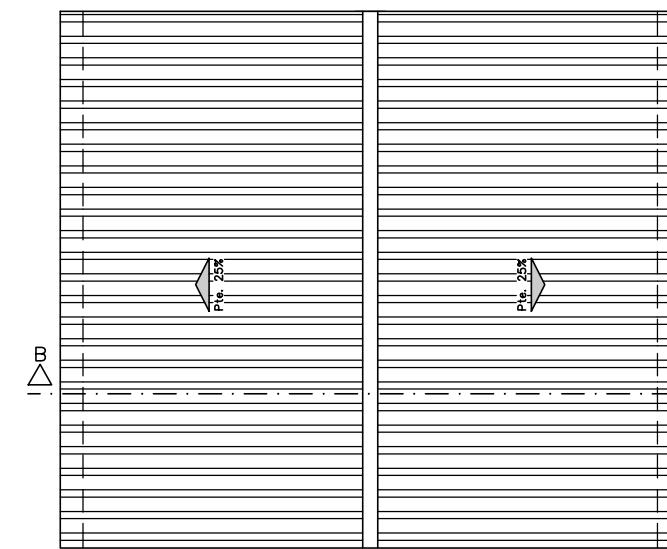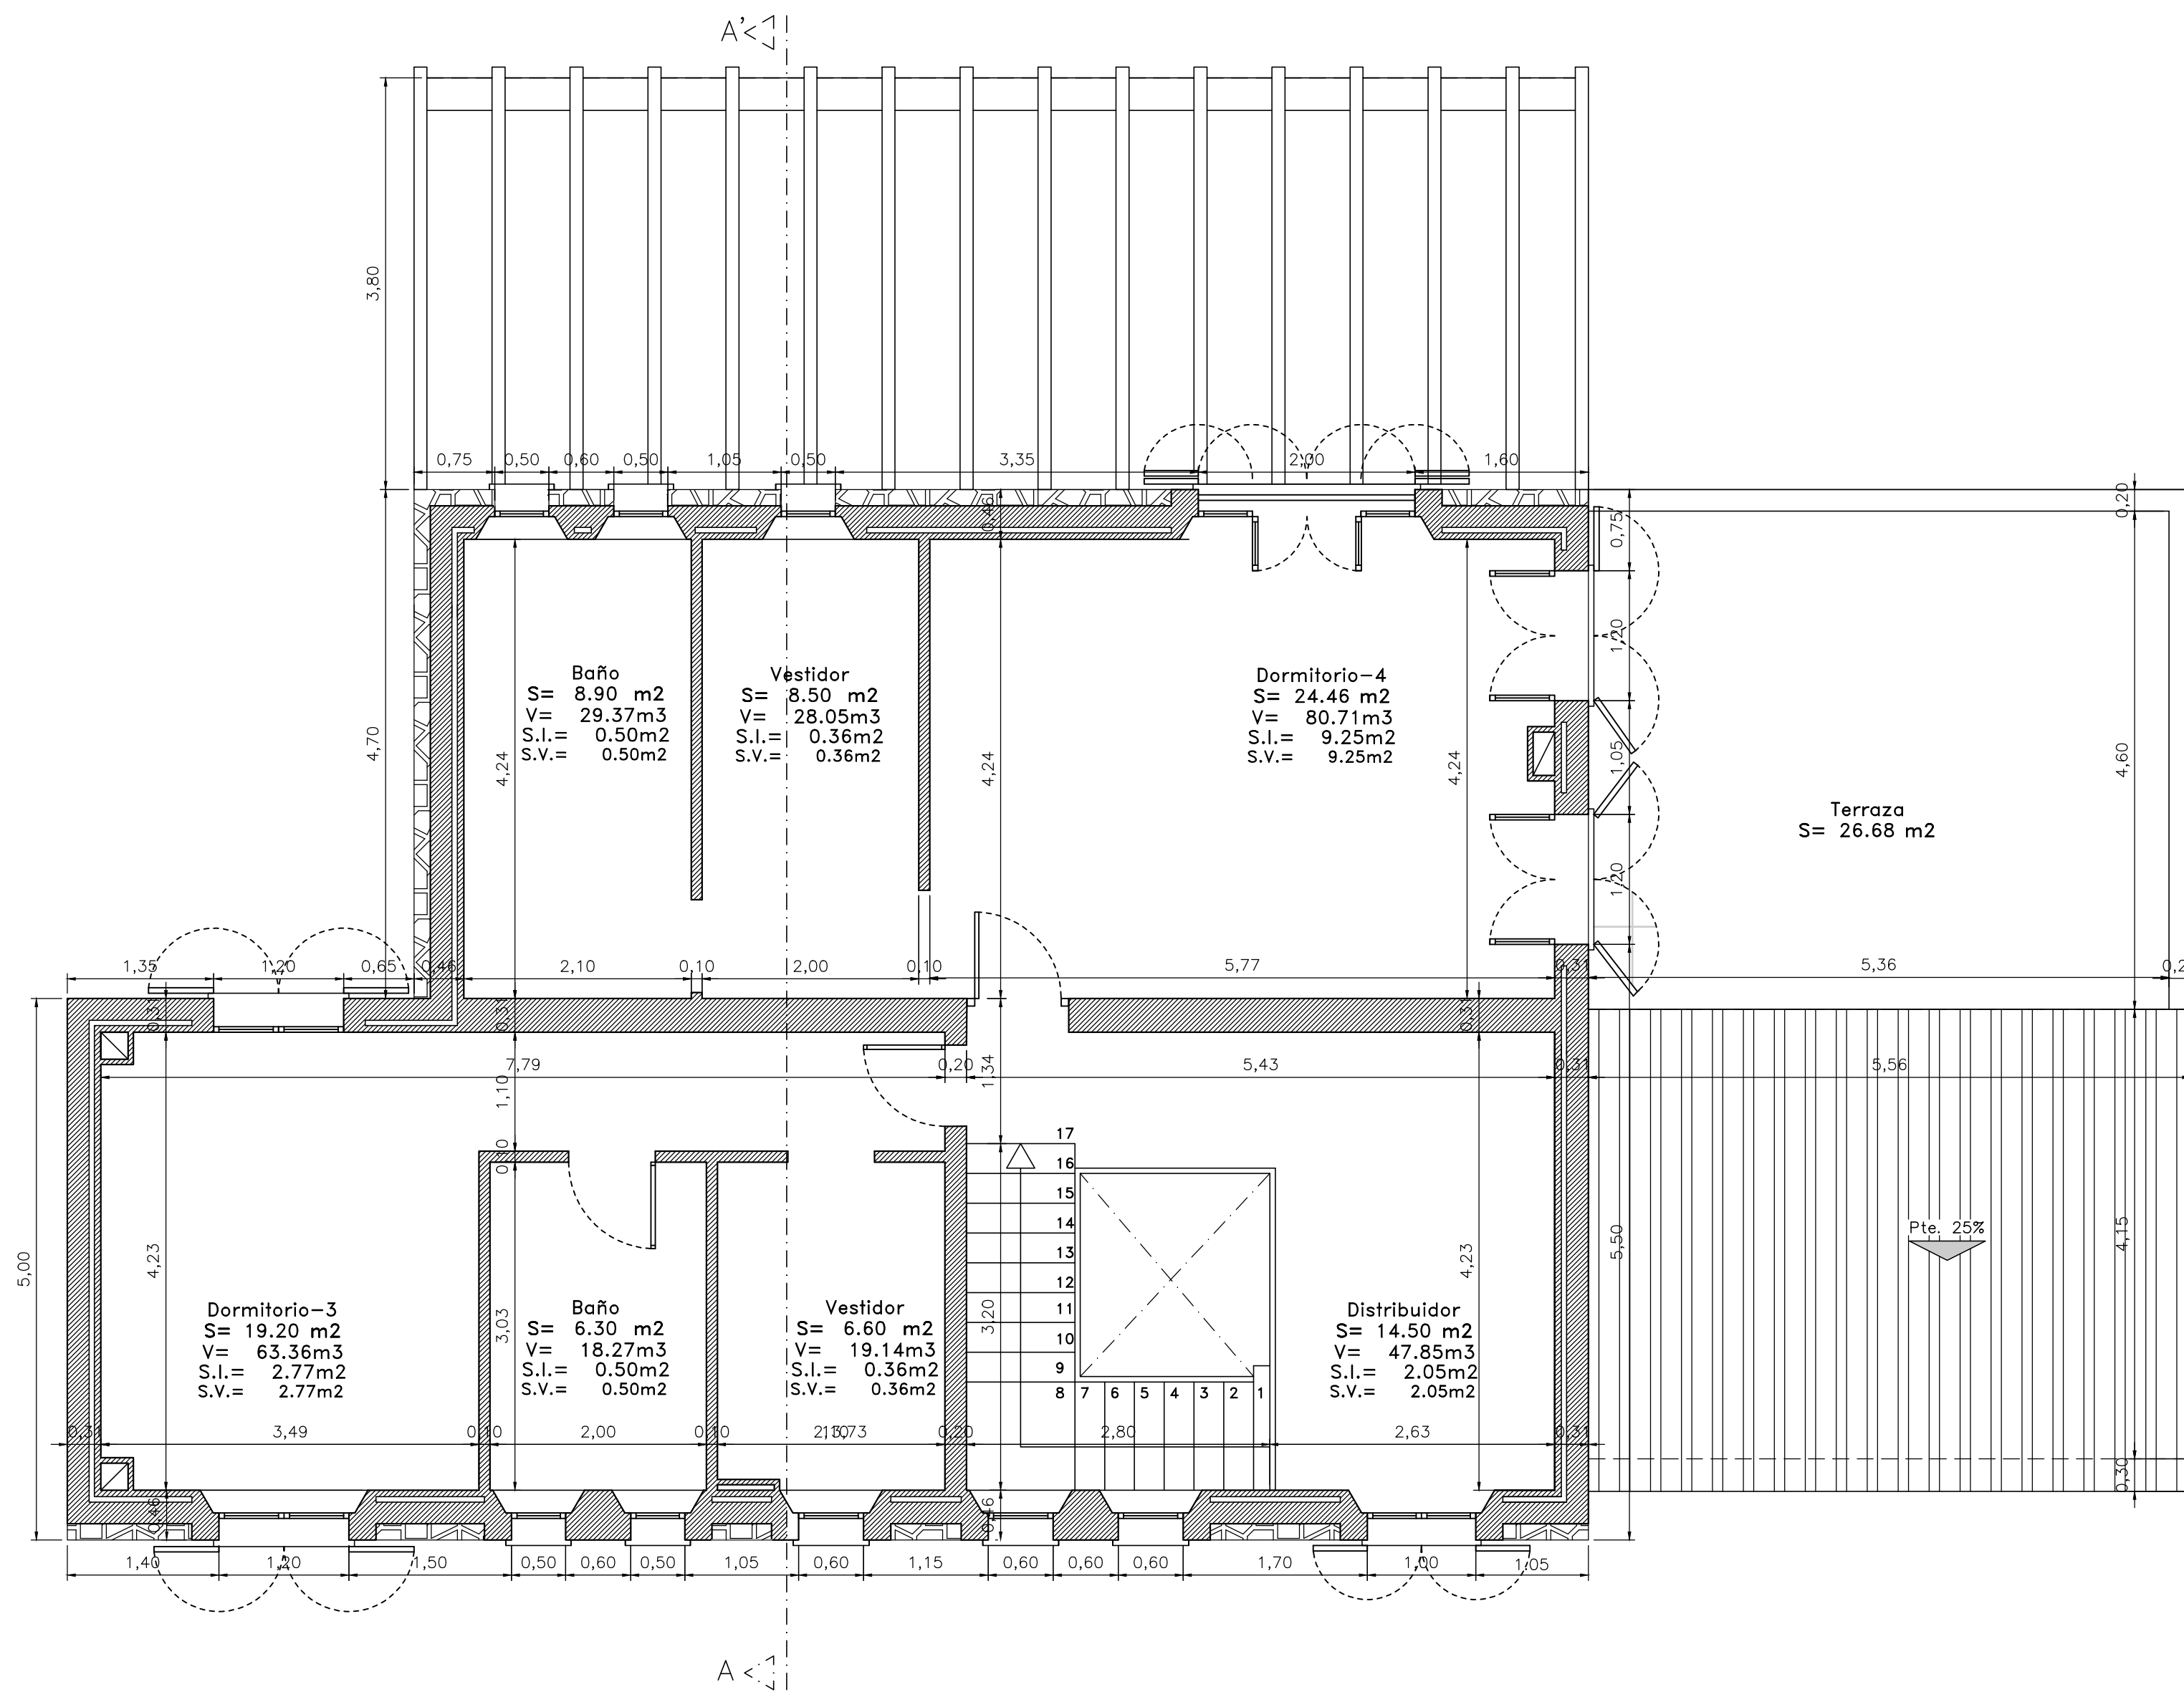

CUBIERTAS



PROYECTO BASICO Y
EJECUCIÓN DE VIVIENDA AISLADA CON PISCINA

SITUACIÓN T.M. FELANITX
PARCELA 165 POLIGONO 1

PROPIETARIO
RUSTICA ES CONTES S.L.

MARIA DEL MAR FORTEZA BLANCO,
representante legal y autor material

C/ Bostera, 2 - 1º. 07200 FELANITX. Tel. 580085 Fax.
582816
e-mail: disseny@cosibres web: dissenyarquitectes.com



PLANO DE
PLT. PISO
COTAS Y SUP.

P:	E:
3	1:50
V:	2022
	SEPT.