


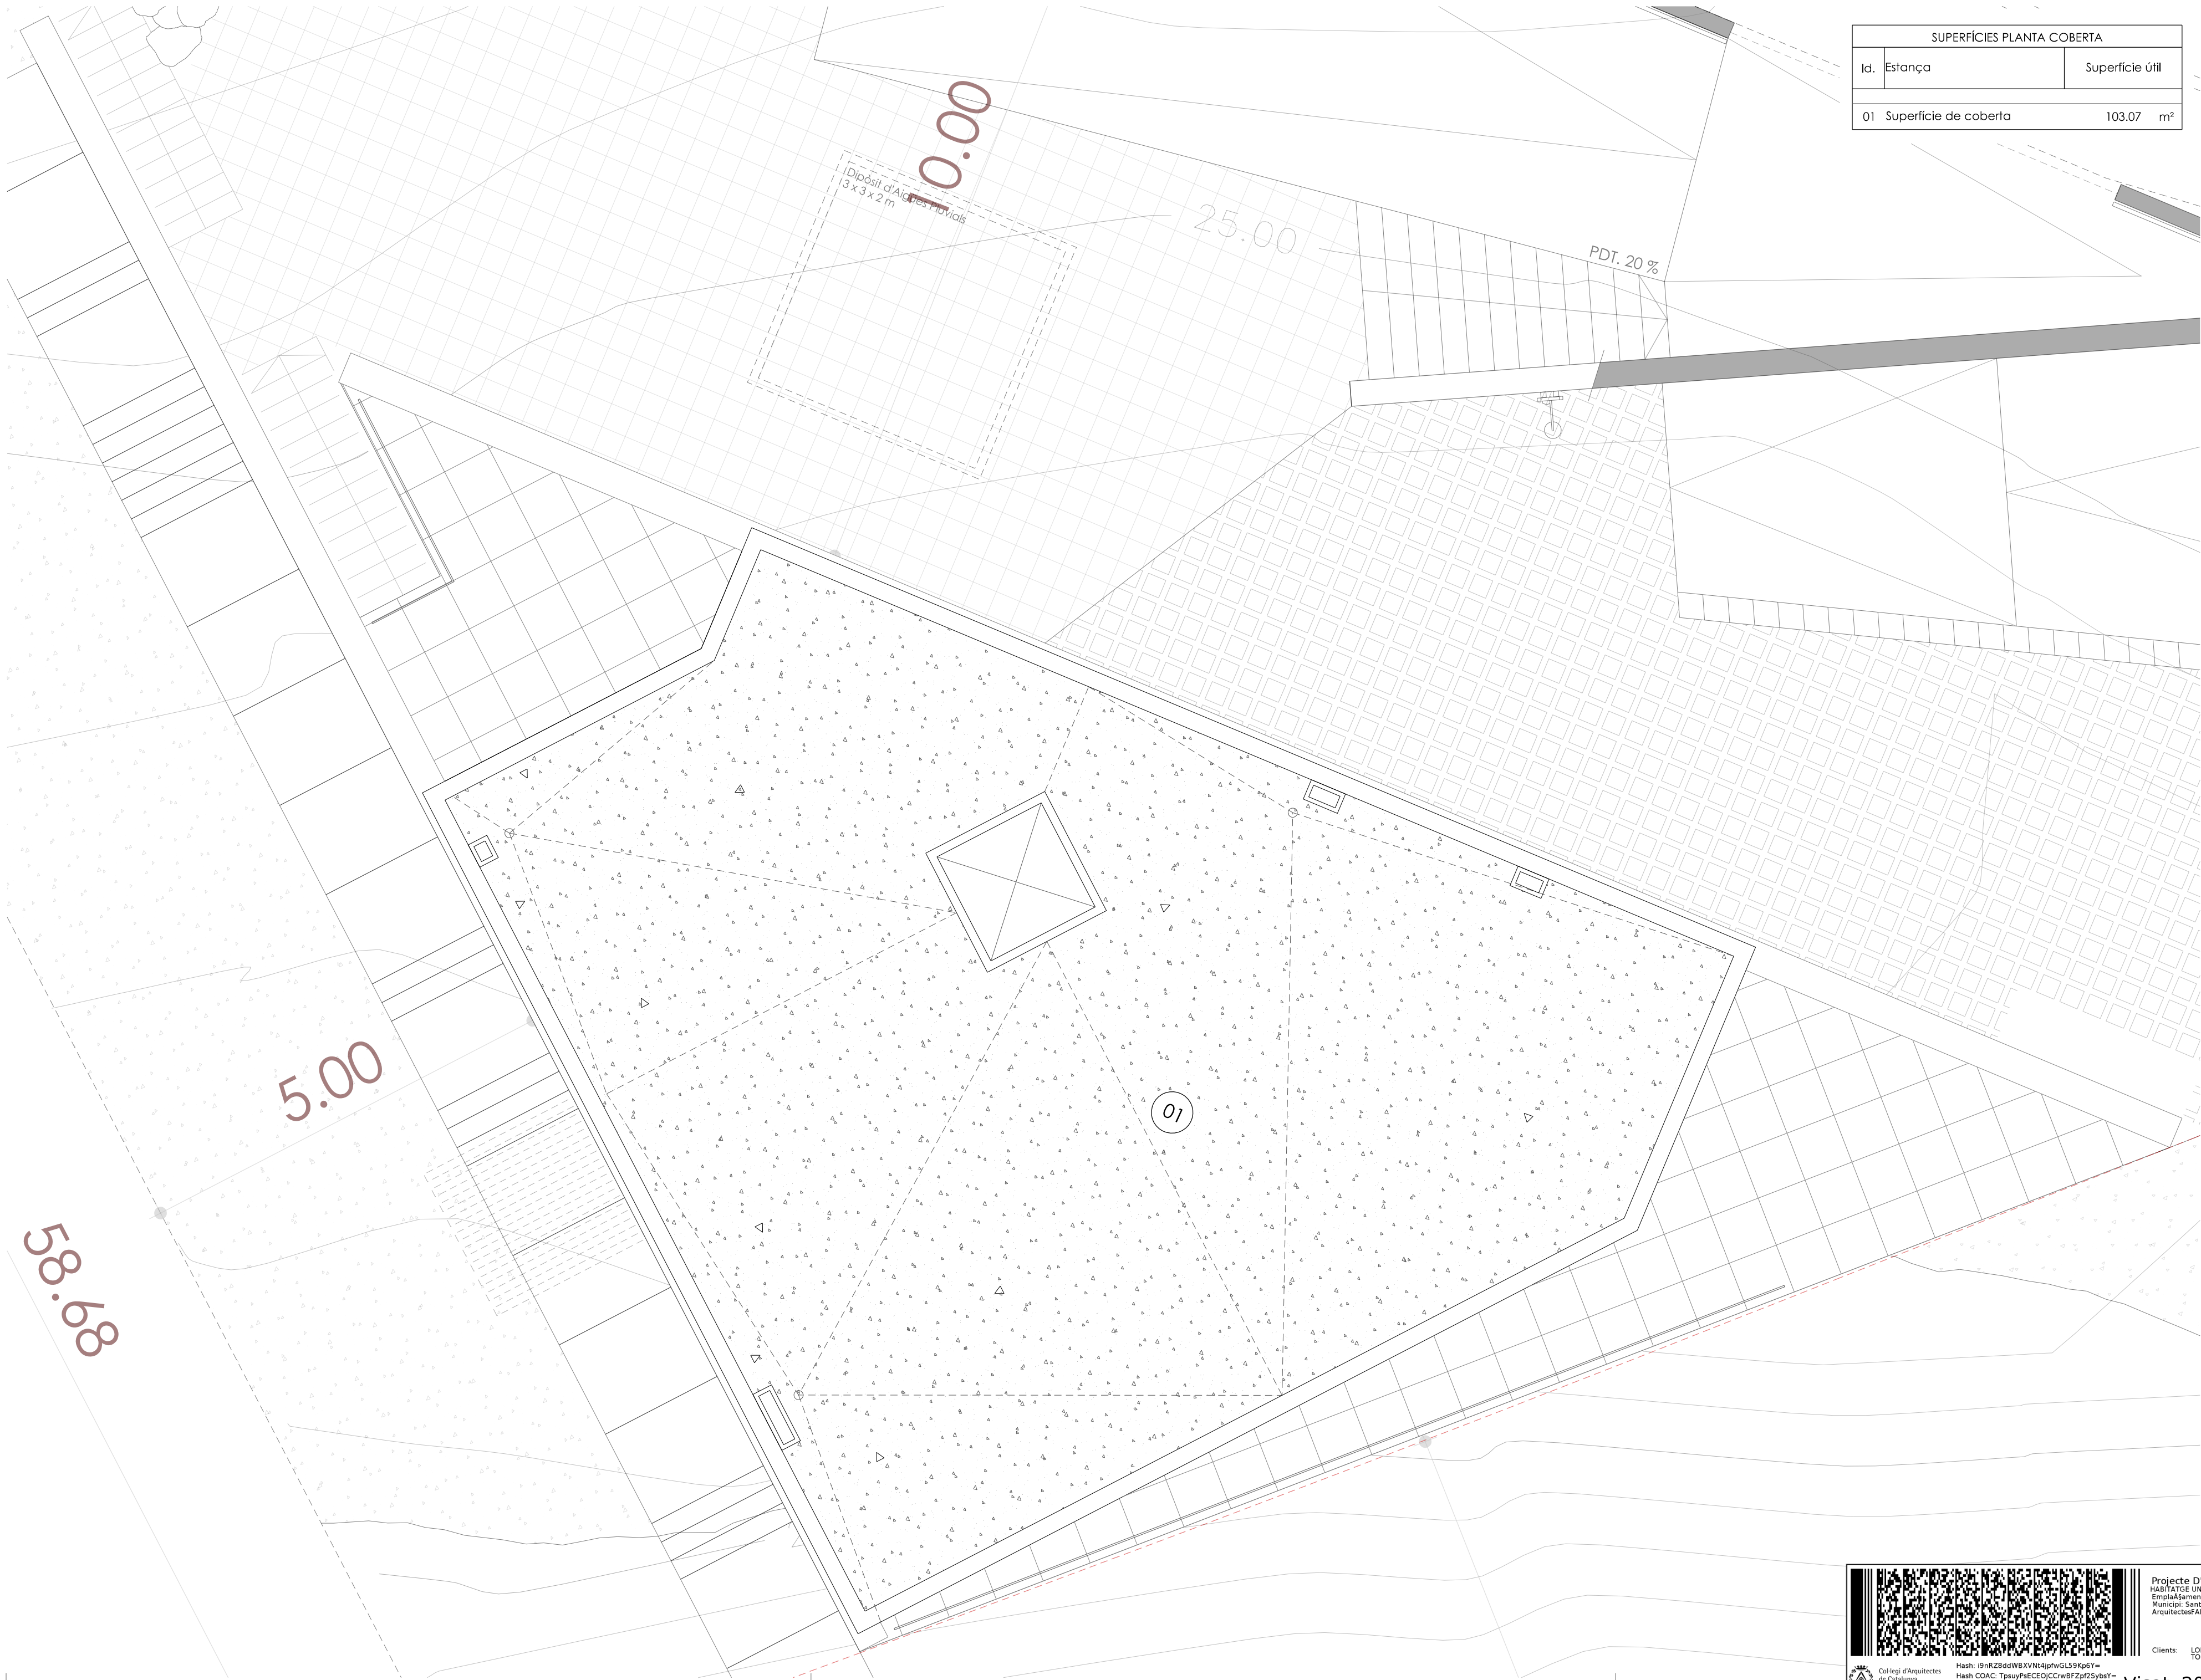

SUPERFÍCIES PLANTA COBERTA		
Id.	Estança	Superfície útil
01	Superfície de coberta	103.07 m²

FÀBREGAS
ARQUITECTES
ASSOCIATS

UNIFAMILIAR AÏLLADA A SANT POL DE MAR

Sant Pol de Mar, 08395 | Barcelona

ARQUITECTE

PROMOTOR

Elisabet Fabregas Ferrer
col·legiat número 4834/8
C/ Tobella, 49 - 08395
Sant Pol de Mar (Barcelona)

Sr. Jesus Lopez Rojas
Sra. M Antonia Torralvo Matas




planta Coberta

DIN A2 - 1/50

Sant Pol de Mar, Desembre de 2018


C/ Tobella, 49 | 08395 - Sant Pol de Mar | Tf. 93 760 01 60 | www.fabregasarquitectes.com | elisabet@nouarquitectura.com

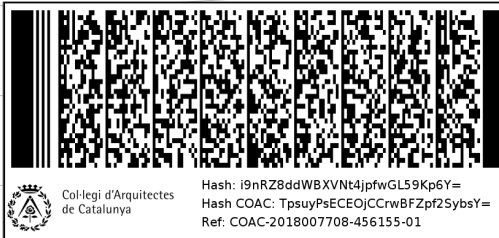

Projecte D'Execució
HABITATGE UNIFAMILIAR AÏLLAT
Emplaçament: Vilar De Grau, 25
Municipi: Sant Pol De Mar - 08395
Arquitectes: FABREGAS I FERRER, ELISABET

Clients: LOPEZ ROJAS, JESÚS
TORRALVO MATAS, MARIA ANTONIA

Visat: 2018007708

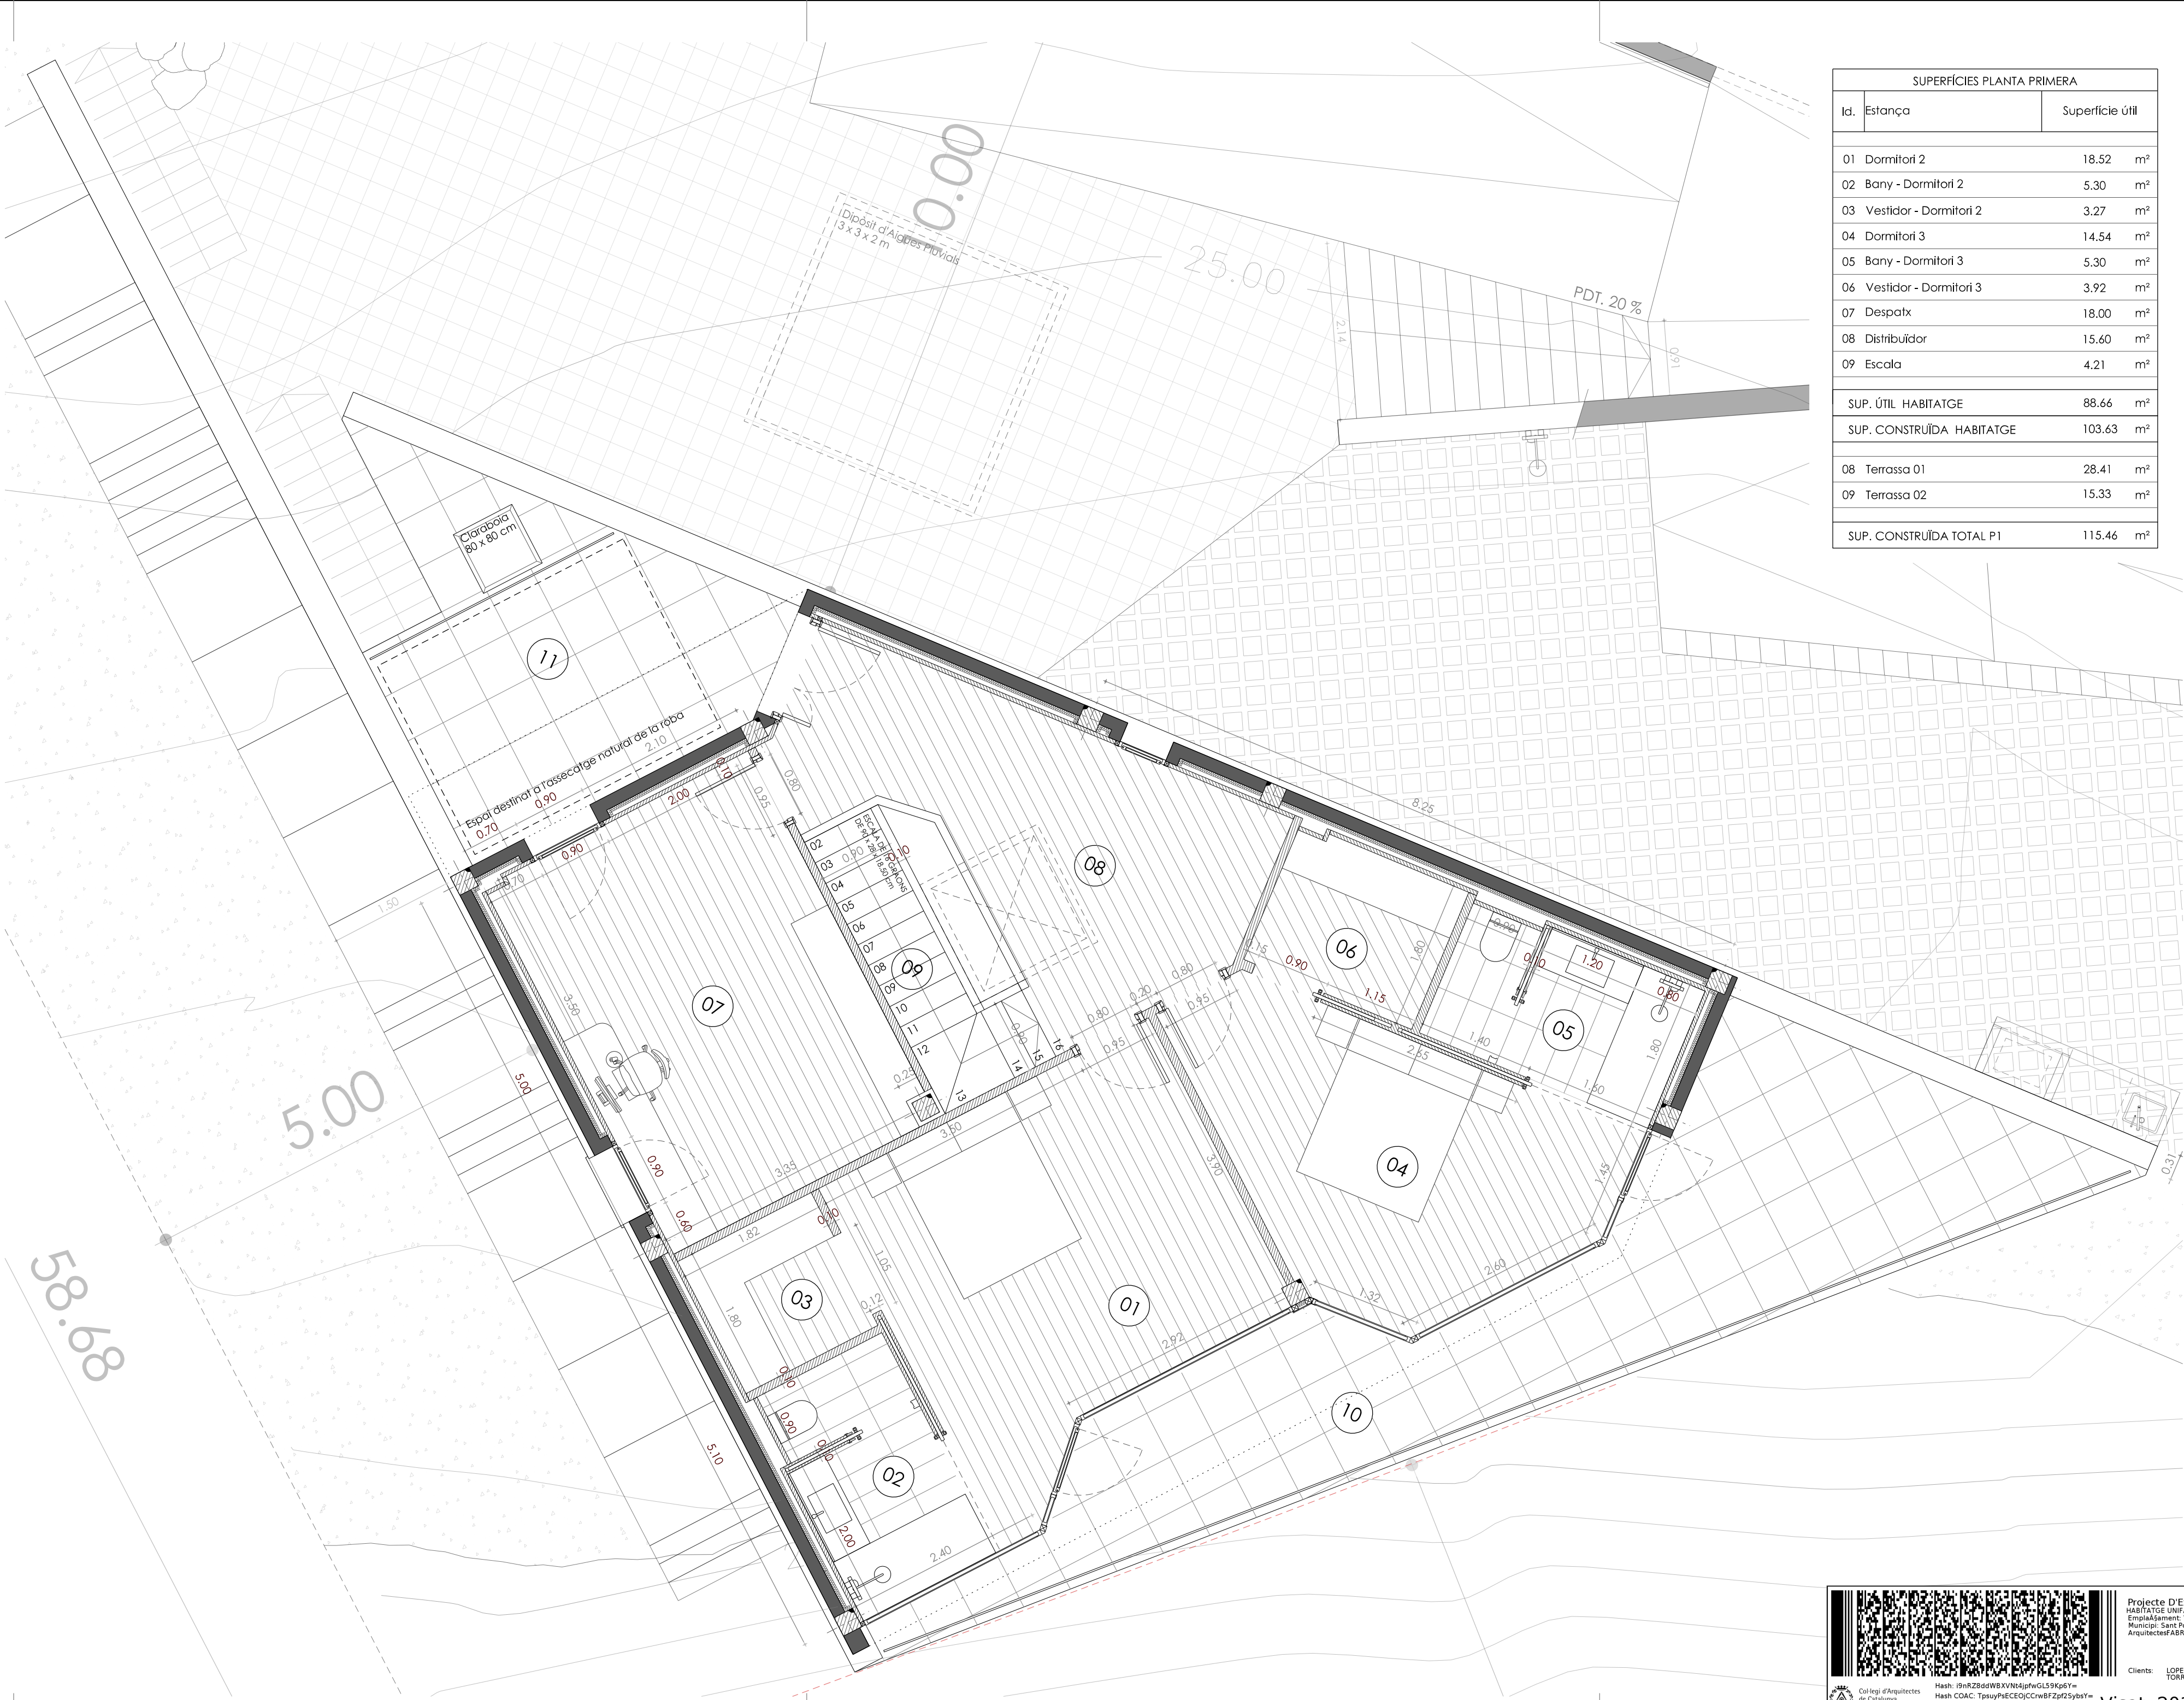

SUPERFÍCIES PLANTA PRIMERA		
Id.	Estança	Superfície útil
01	Dormitori 2	18.52 m²
02	Bany - Dormitori 2	5.30 m²
03	Vestidor - Dormitori 2	3.27 m²
04	Dormitori 3	14.54 m²
05	Bany - Dormitori 3	5.30 m²
06	Vestidor - Dormitori 3	3.92 m²
07	Despatx	18.00 m²
08	Distribuidor	15.60 m²
09	Escala	4.21 m²
SUP. ÚTIL HABITATGE		88.66 m²
SUP. CONSTRUÏDA HABITATGE		103.63 m²
08	Terrassa 01	28.41 m²
09	Terrassa 02	15.33 m²
SUP. CONSTRUÏDA TOTAL P1		115.46 m²

FÀBREGAS
ARQUITECTES
ASSOCIATS

UNIFAMILIAR AÏLLADA A SANT POL DE MAR
Sant Pol de Mar, 08395 | Barcelona

PROMOTOR
Sr. Jesus Lopez Rojas
Sra. M Antonia Torralvo Matas

ARQUITECTE
Elisabet Fabregas Ferrer
col·legiat número 4834/8
C/ Tobella, 49 - 08395
Sant Pol de Mar (Barcelona)

POSTA
Planta Primera

DIN A2 - 1/50
Sant Pol de Mar, Octubre de 2019

Visat: 2018007708



Projecte D'Execució
HABITATGE UNIFAMILIAR AÏLLAT
Emplaçament: Villar De Grau, 25
Municipi: Sant Pol De Mar - 08395
Arquitectes: FÀBREGAS I FERRER, ELISABET

Clients: LOPEZ ROJAS, JESÚS
TORRALVO MATAS, MARIA ANTONIA

Col·legi d'Arquitectes de Catalunya


Hash: 19nRZ8dWBXVWdJprfGL59Kp6Y=

Hash COAC: TssyP9sEEOjCcwBfZpZSyb9T=

Ref. COAC: 2018007708-456155-01

Visat: 2018007708

Data: 04-10-2019

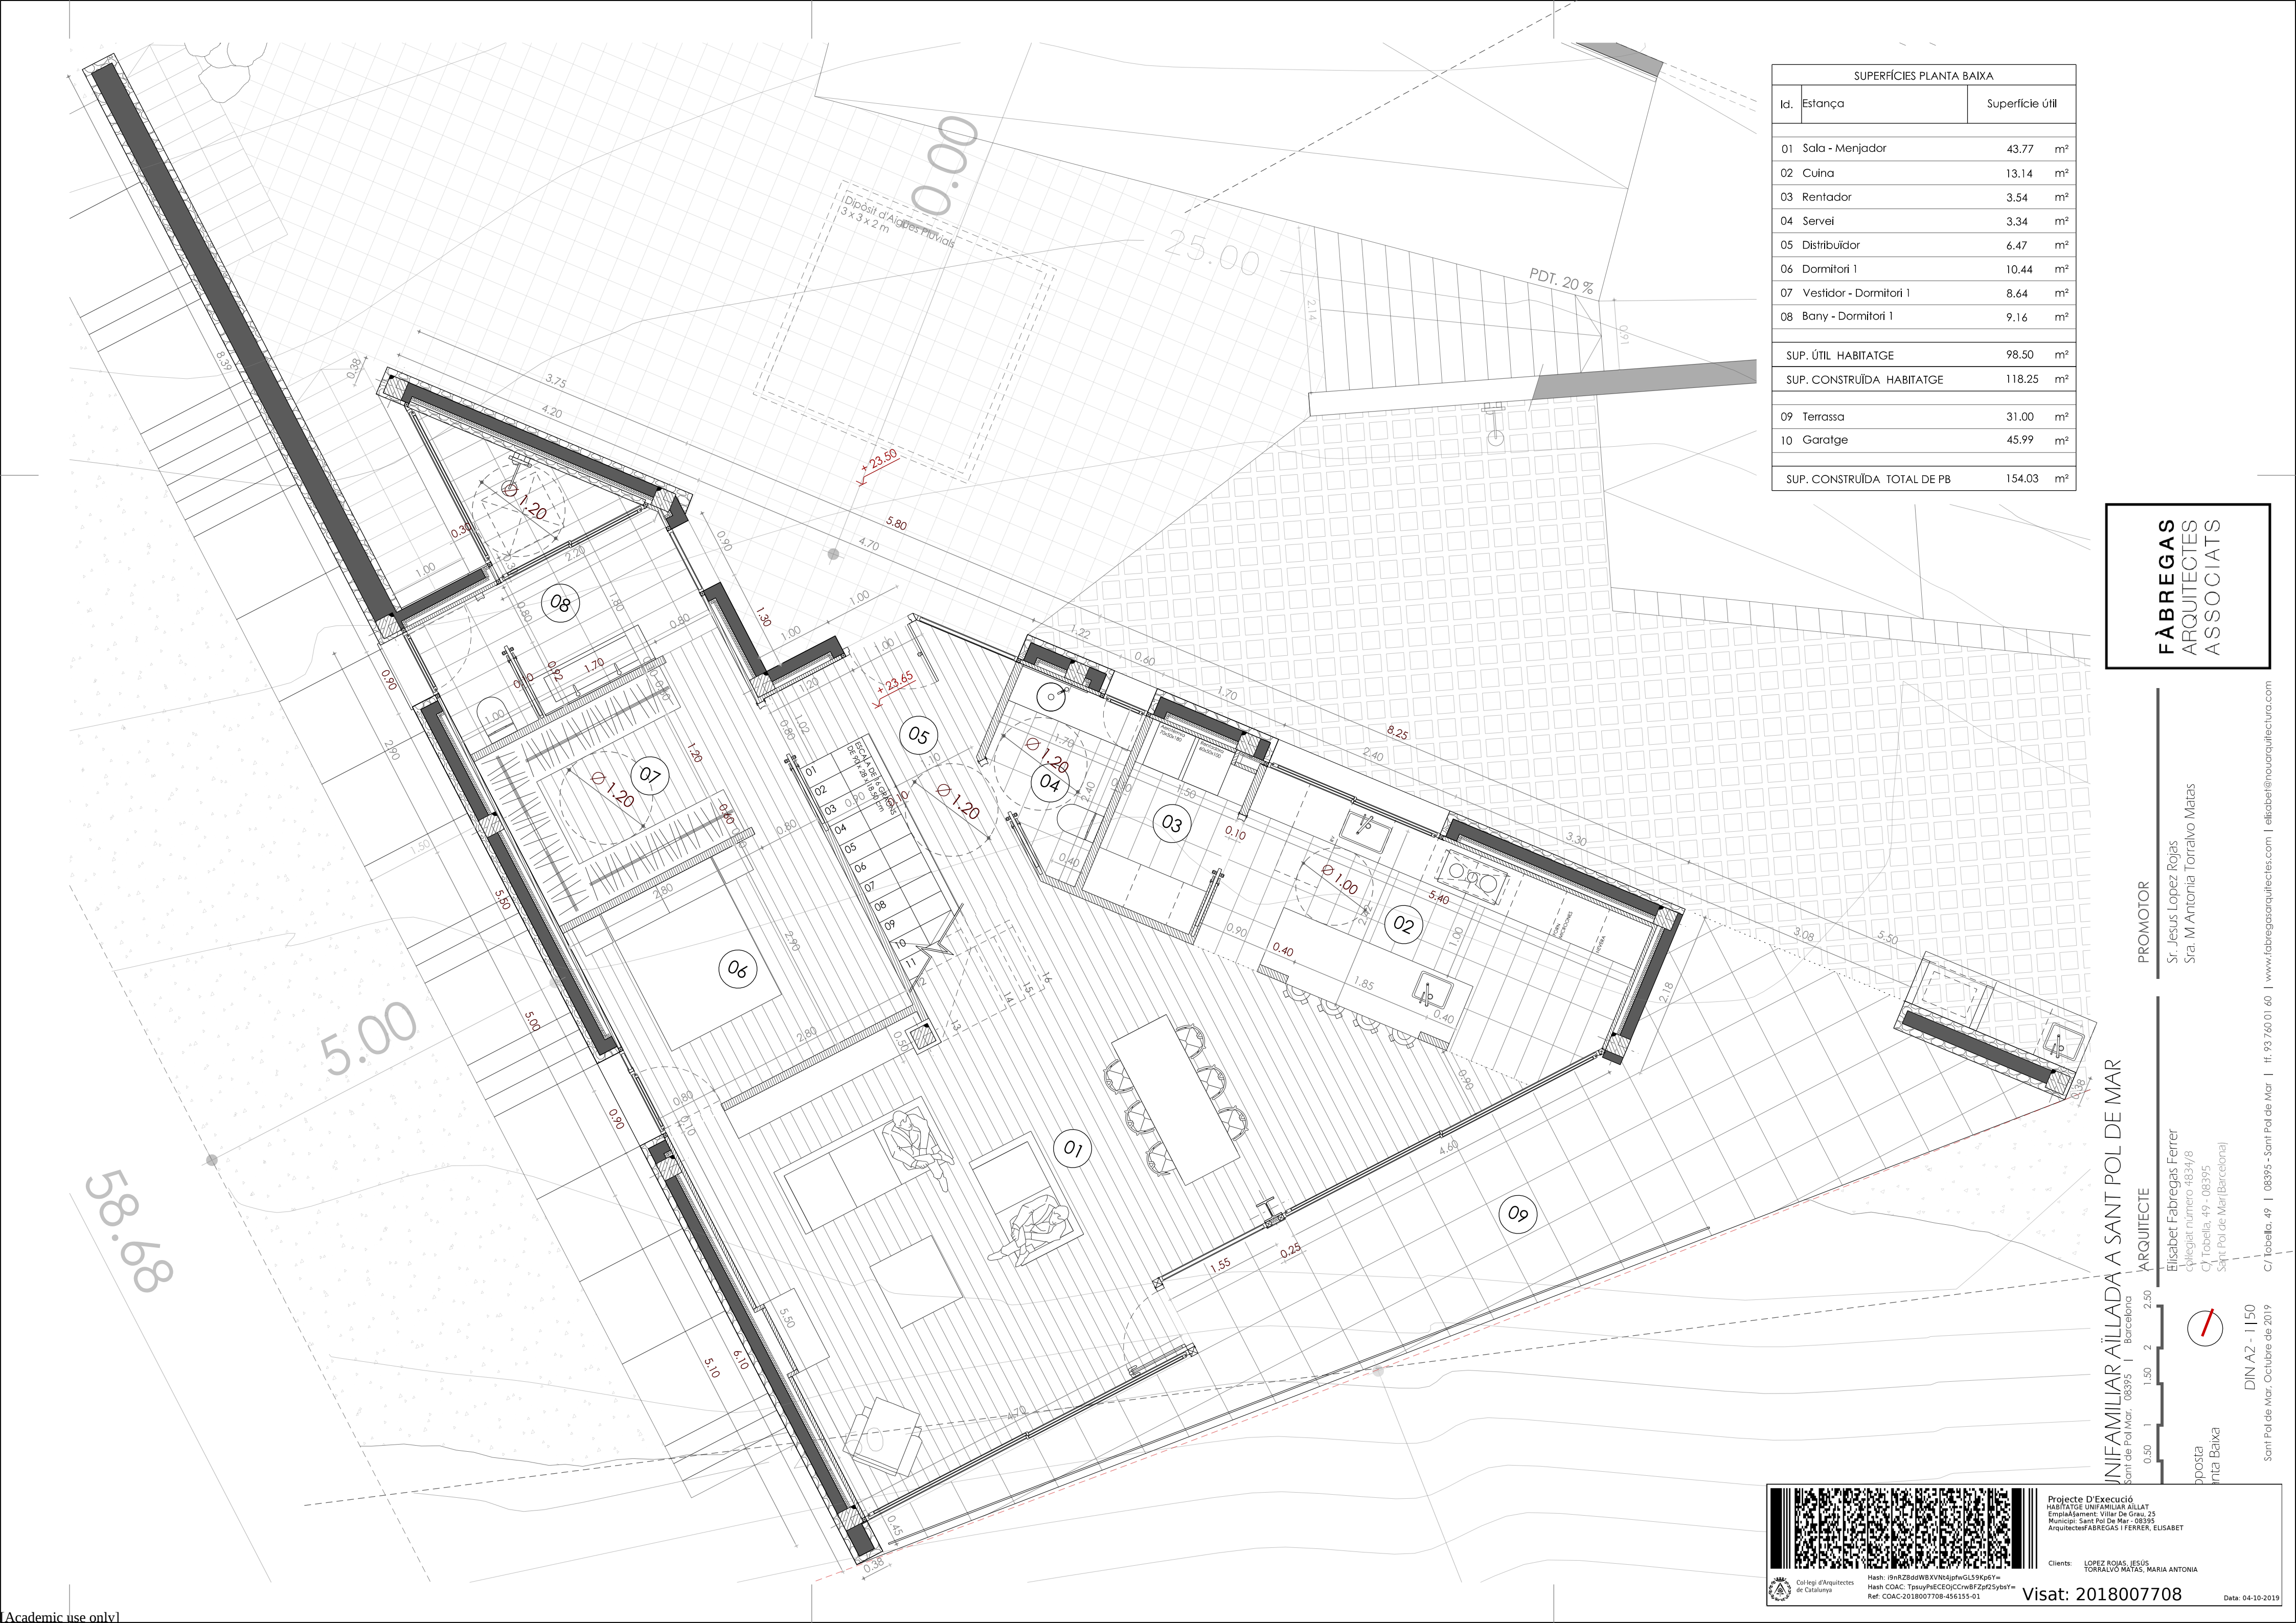

SUPERFÍCIES PLANTA BAIXA		
Id.	Estança	Superfície útil
01	Sala - Menjador	43.77 m²
02	Cuina	13.14 m²
03	Rentador	3.54 m²
04	Servei	3.34 m²
05	Distribuidor	6.47 m²
06	Dormitori 1	10.44 m²
07	Vestidor - Dormitori 1	8.64 m²
08	Bany - Dormitori 1	9.16 m²
SUP. ÚTIL HABITATGE		98.50 m²
SUP. CONSTRUÏDA HABITATGE		118.25 m²
09	Terrassa	31.00 m²
10	Garatge	45.99 m²
SUP. CONSTRUÏDA TOTAL DE PB		154.03 m²

FÀBREGAS
ARQUITECTES
ASSOCIATS

PROMOTOR
Sr. Jesus Lopez Rojas
Sra. M Antonia Torralvo Matas

ARQUITECTE
Elisabet Fabregas Ferrer
Col·legiat número 4834/8
C/ Tobella, 49 - 08395
Sant Pol de Mar (Barcelona)

UNIFAMILIAR AÏLLADA A SANT POL DE MAR
Sant Pol de Mar, 08395 | Barcelona

POSTA
Planta Baixa

DIN A2 - 1 | 50
Sant Pol de Mar, Octubre de 2019

PROJECTE D'EXECUCIÓ
HABITATGE UNIFAMILIAR AÏLLAT
Emplaçament: Villar De Grau, 25
Municipi: Sant Pol de Mar - 08395
Arquitectes: FÀBREGAS I FERRER, ELISABET

Clients:
LOPEZ ROJAS, JESÚS
TORRALVO MATAS, MARIA ANTONIA

Visat: 2018007708

Data: 04-10-2019



Projecte D'Execució
HABITATGE UNIFAMILIAR AÏLLAT
Emplaçament: Villar De Grau, 25
Municipi: Sant Pol de Mar - 08395
Arquitectes: FÀBREGAS I FERRER, ELISABET

Col·legi d'Arquitectes de Catalunya


Hash: 19nRZ8dWBXVW4jprwGL59Kp6Y=

Hash COAC: T809P8tCEQjCcwB7PzP2Syb7=

Ref: COAC-2018007708-456155-01

Visat: 2018007708

Data: 04-10-2019

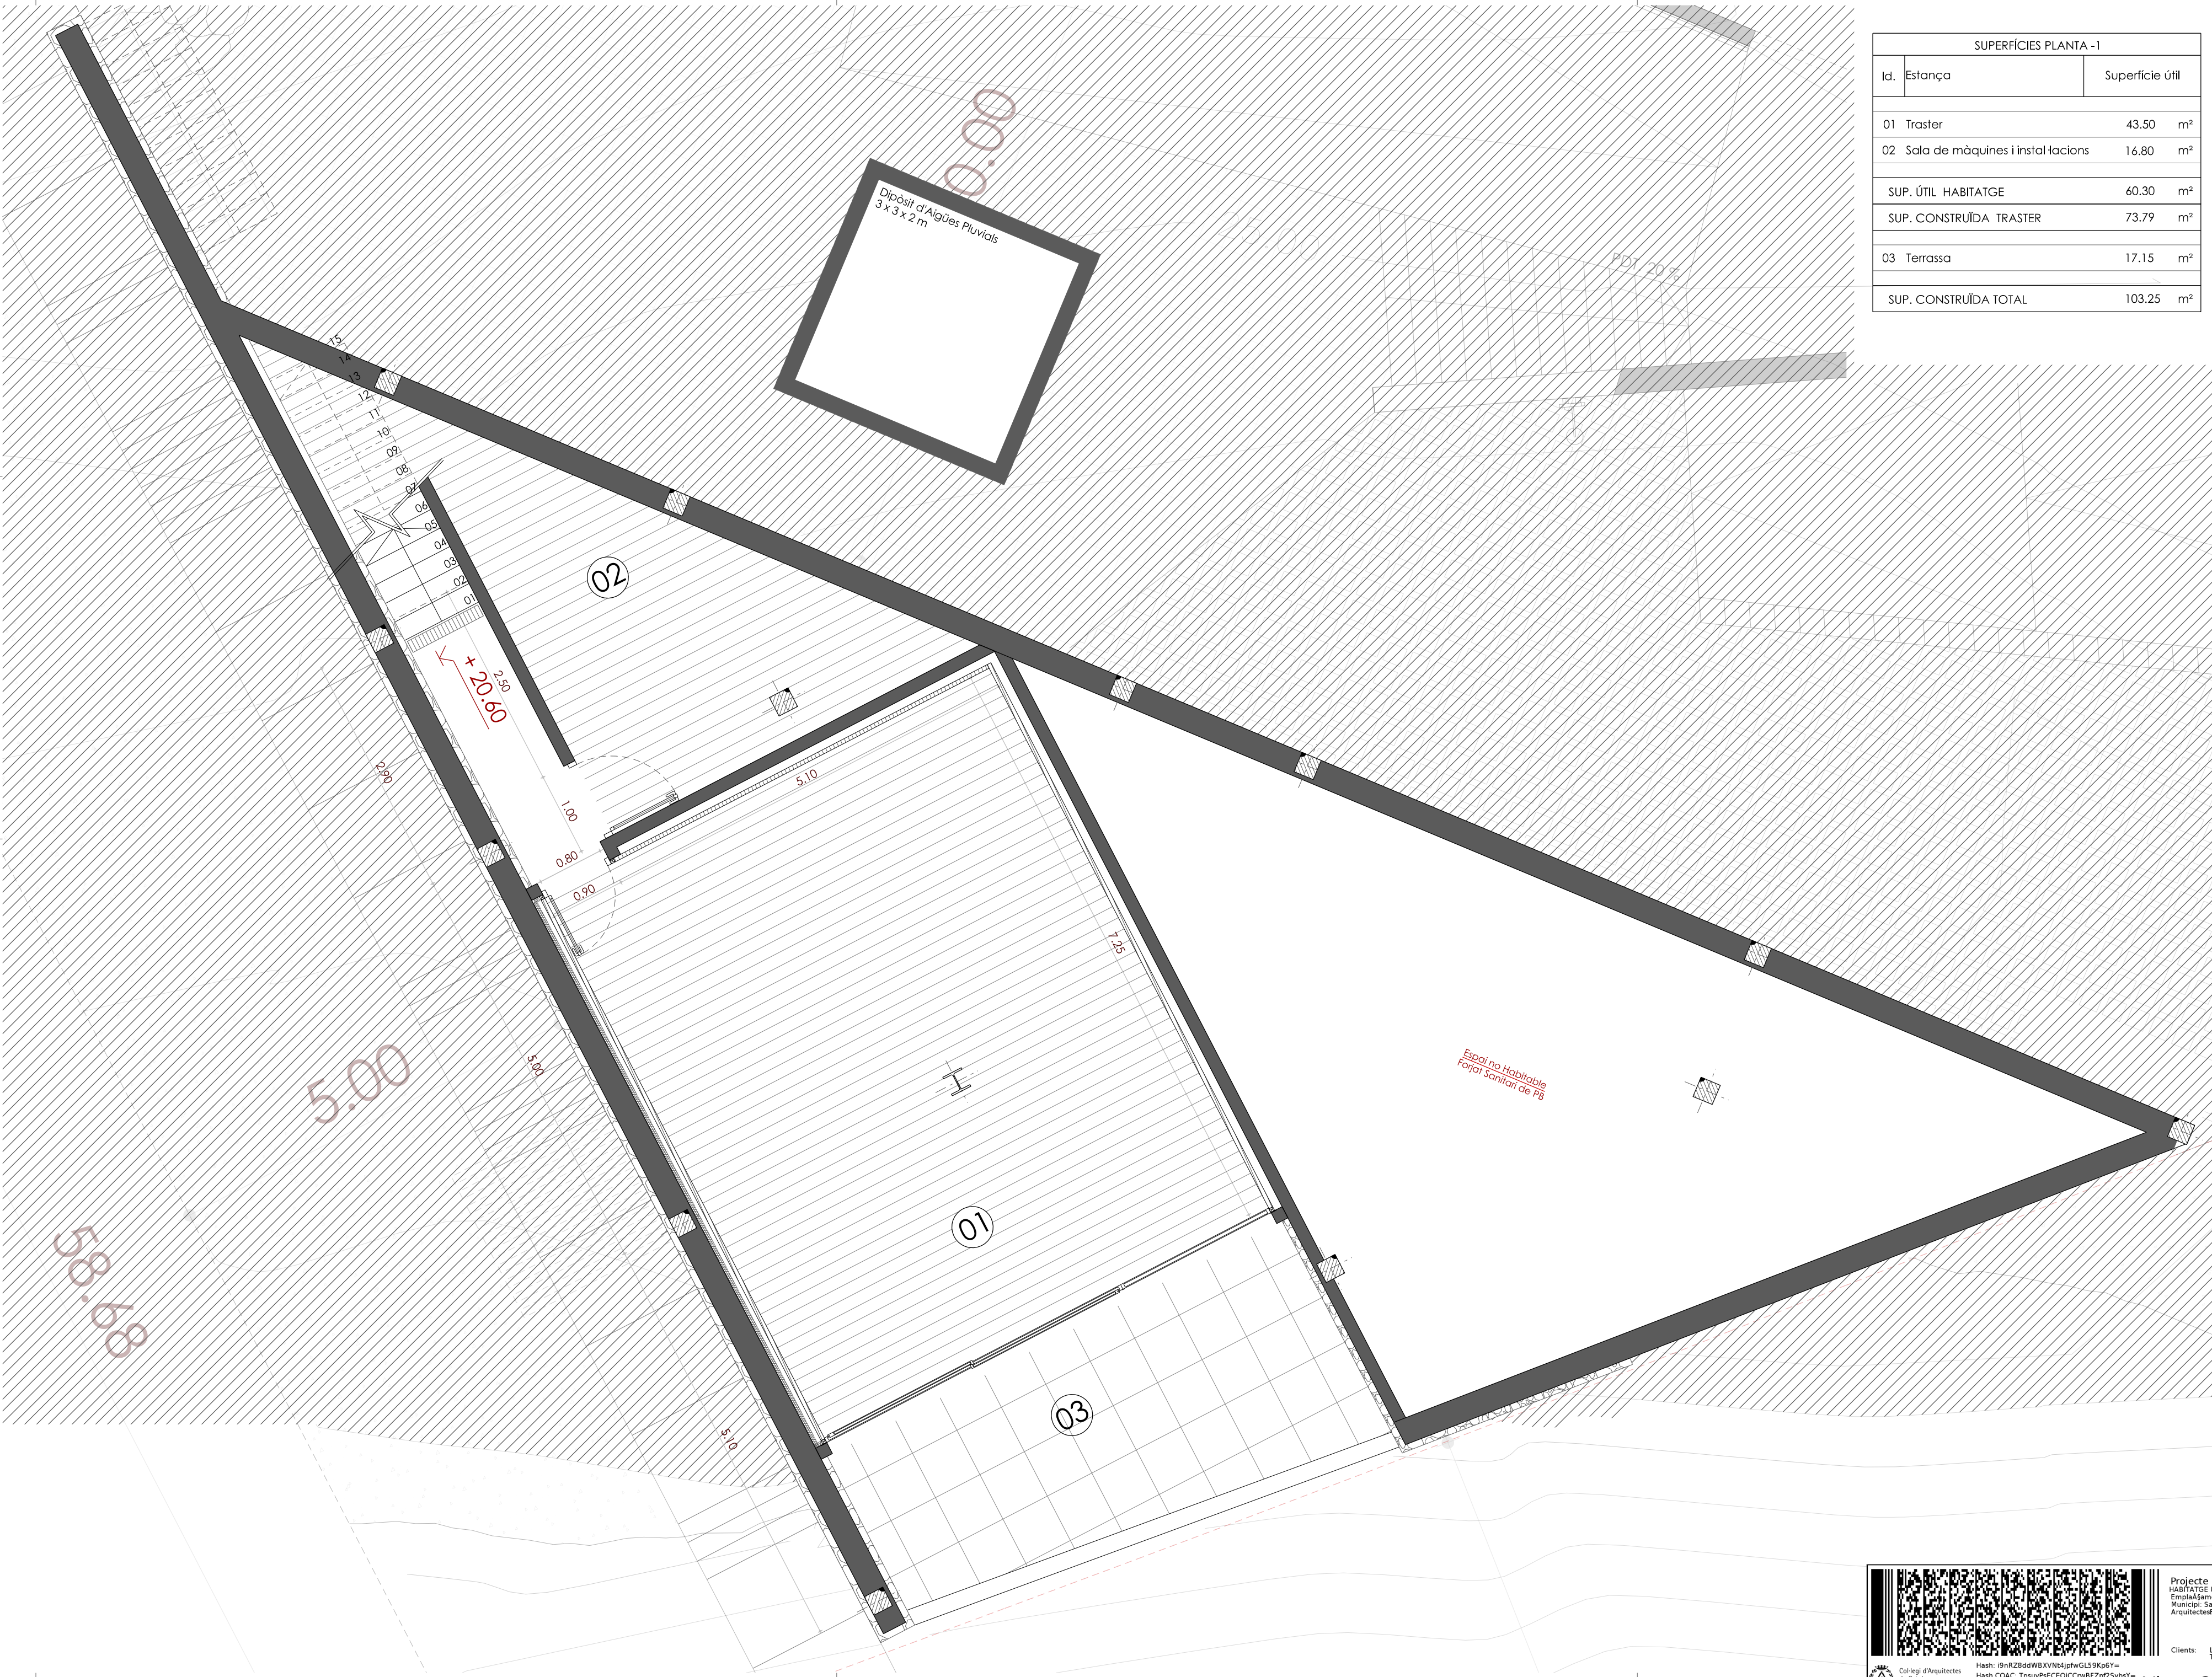

SUPERFÍCIES PLANTA -1		
Id.	Estança	Superfície útil
01	Traster	43.50 m²
02	Sala de màquines i instal·lacions	16.80 m²
SUP. ÚTIL HABITATGE		60.30 m²
SUP. CONSTRUÏDA TRASTER		73.79 m²
03	Terrassa	17.15 m²
SUP. CONSTRUÏDA TOTAL		103.25 m²

FÀBREGAS
ARQUITECTES
ASSOCIATS

UNIFAMILIAR AÏLLADA A SANT POL DE MAR

Sant Pol de Mar, 08395 | Barcelona

ARQUITECTE

Elisabet Fabregas Ferrer
col·legiat número 4834/8
C/ Tobella, 49 - 08395
Sant Pol de Mar (Barcelona)

PROMOTOR

Sr. Jesus Lopez Rojas
Sra. M Antonia Torralvo Matas

0.50 1 1.50 2 2.50



DIN A2 - 1 | 50

Sant Pol de Mar, Desembre de 2018



Projecte D'Execució
HABITATGE UNIFAMILIAR AÏLLAT
Emplaçament: Villar De Grau, 25
Municipi: Sant Pol de Mar - 08395
Arquitectes FÀBREGAS I FERRER, ELISABET

Clients: LOPEZ ROJAS, JESÚS
TORRALVO MATAS, MARIA ANTONIA

Visat: 2018007708

Data: 04-10-2019