
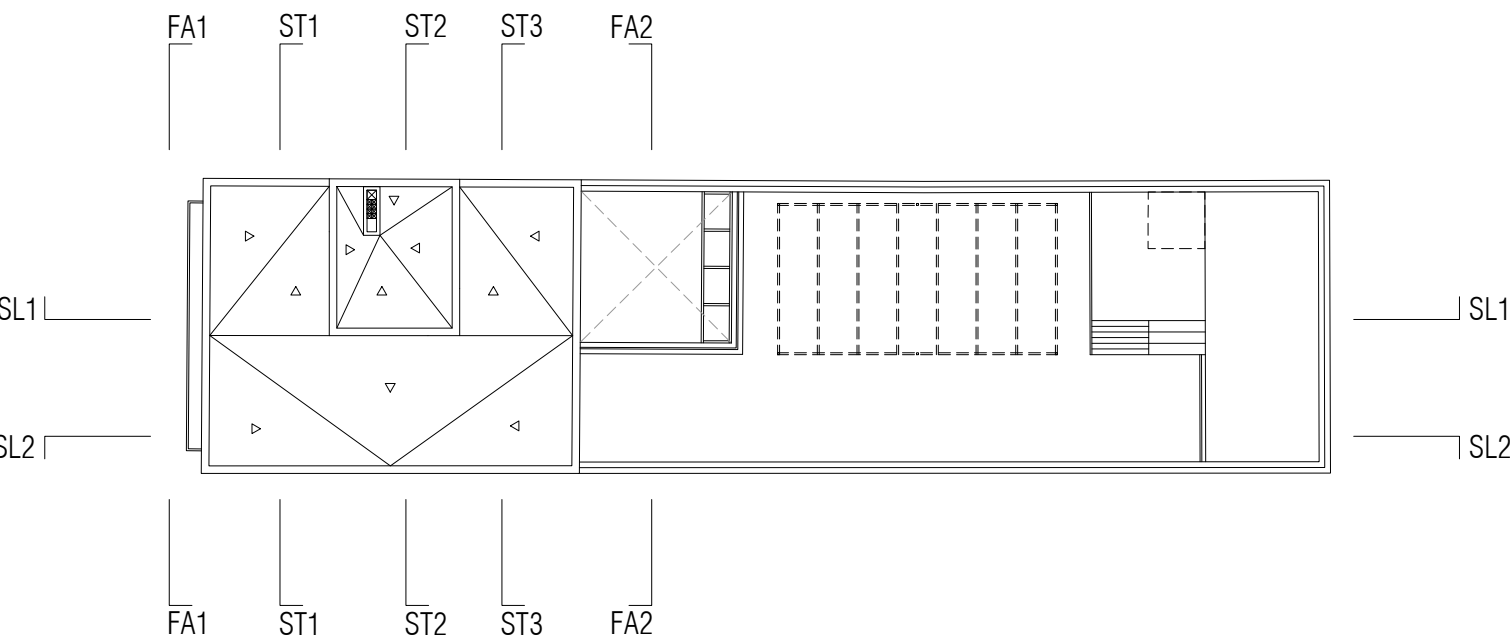


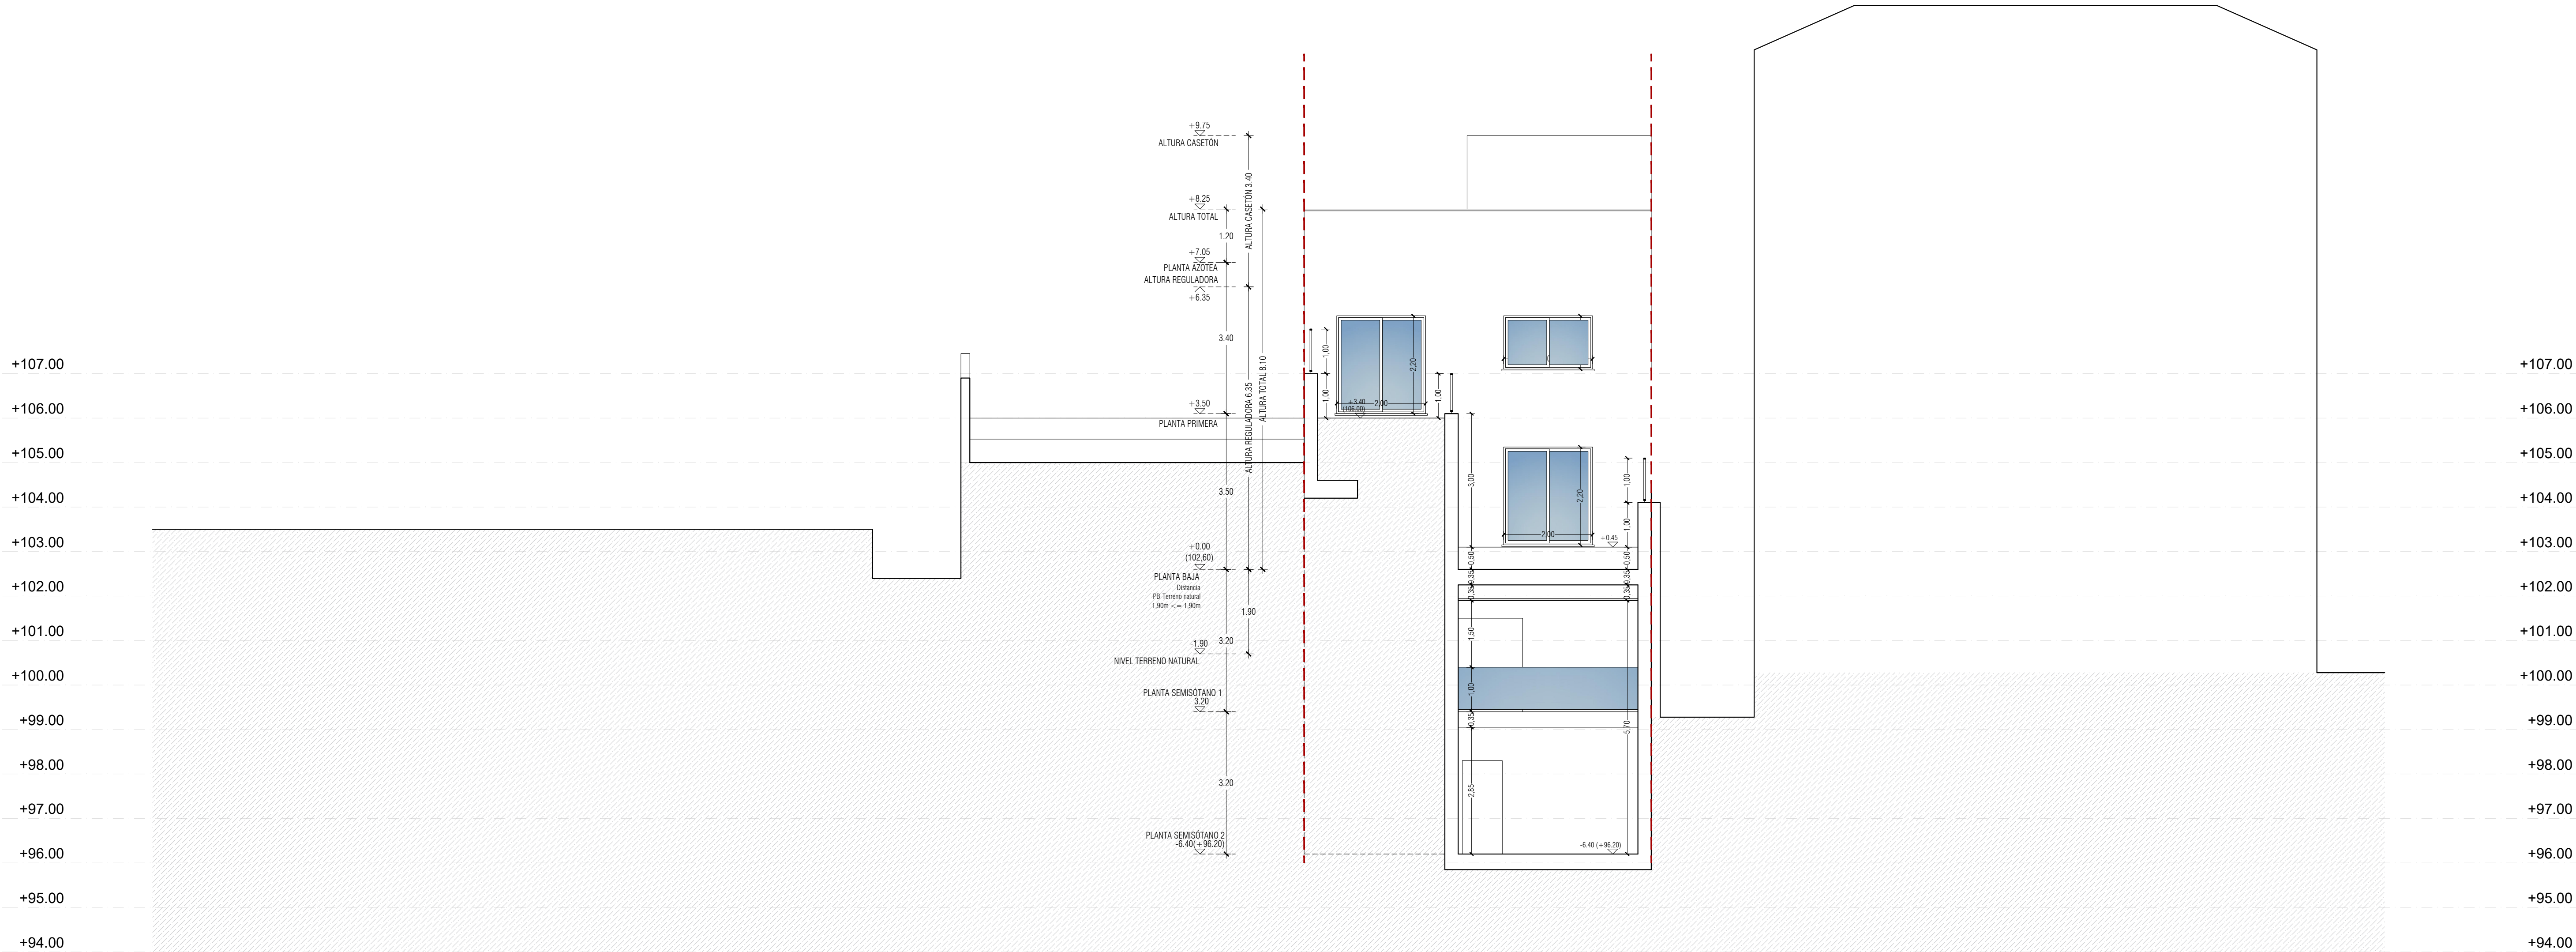

| VIVIENDA UNIFAMILIAR Y PISCINA                            |                                                                                            |                                                   |
|-----------------------------------------------------------|--------------------------------------------------------------------------------------------|---------------------------------------------------|
| CARRER DEL TRAMVIA 31a. GÉNOVA. T.M. DE PALMA DE MALLORCA |                                                                                            |                                                   |
| P. BÁSICO Y DE EJECUCIÓN                                  |       | PLANO<br>SECCION FACHADA FA 02<br>ESTADO PROYECTO |
| ESCALA 1/75                                               |                                                                                            | PROMOTOR                                          |
| EXP. H-192_31a                                            |                                                                                            | ANTONIO TUR GARCÍA                                |
| PLANO: P14                                                |                                                                                            |                                                   |
| FECHA: JUNIO 2024                                         | C/ TOMÁS FORTEZA Nº 56 BAJOS LOCAL 1. TEL: 971.416201. MAIL: INFO@HOMECART.ES 07006 PALMA. |                                                   |
| REVISIÓN                                                  |                                                                                            |                                                   |
| MODIFICACIÓN                                              |                                                                                            |                                                   |