


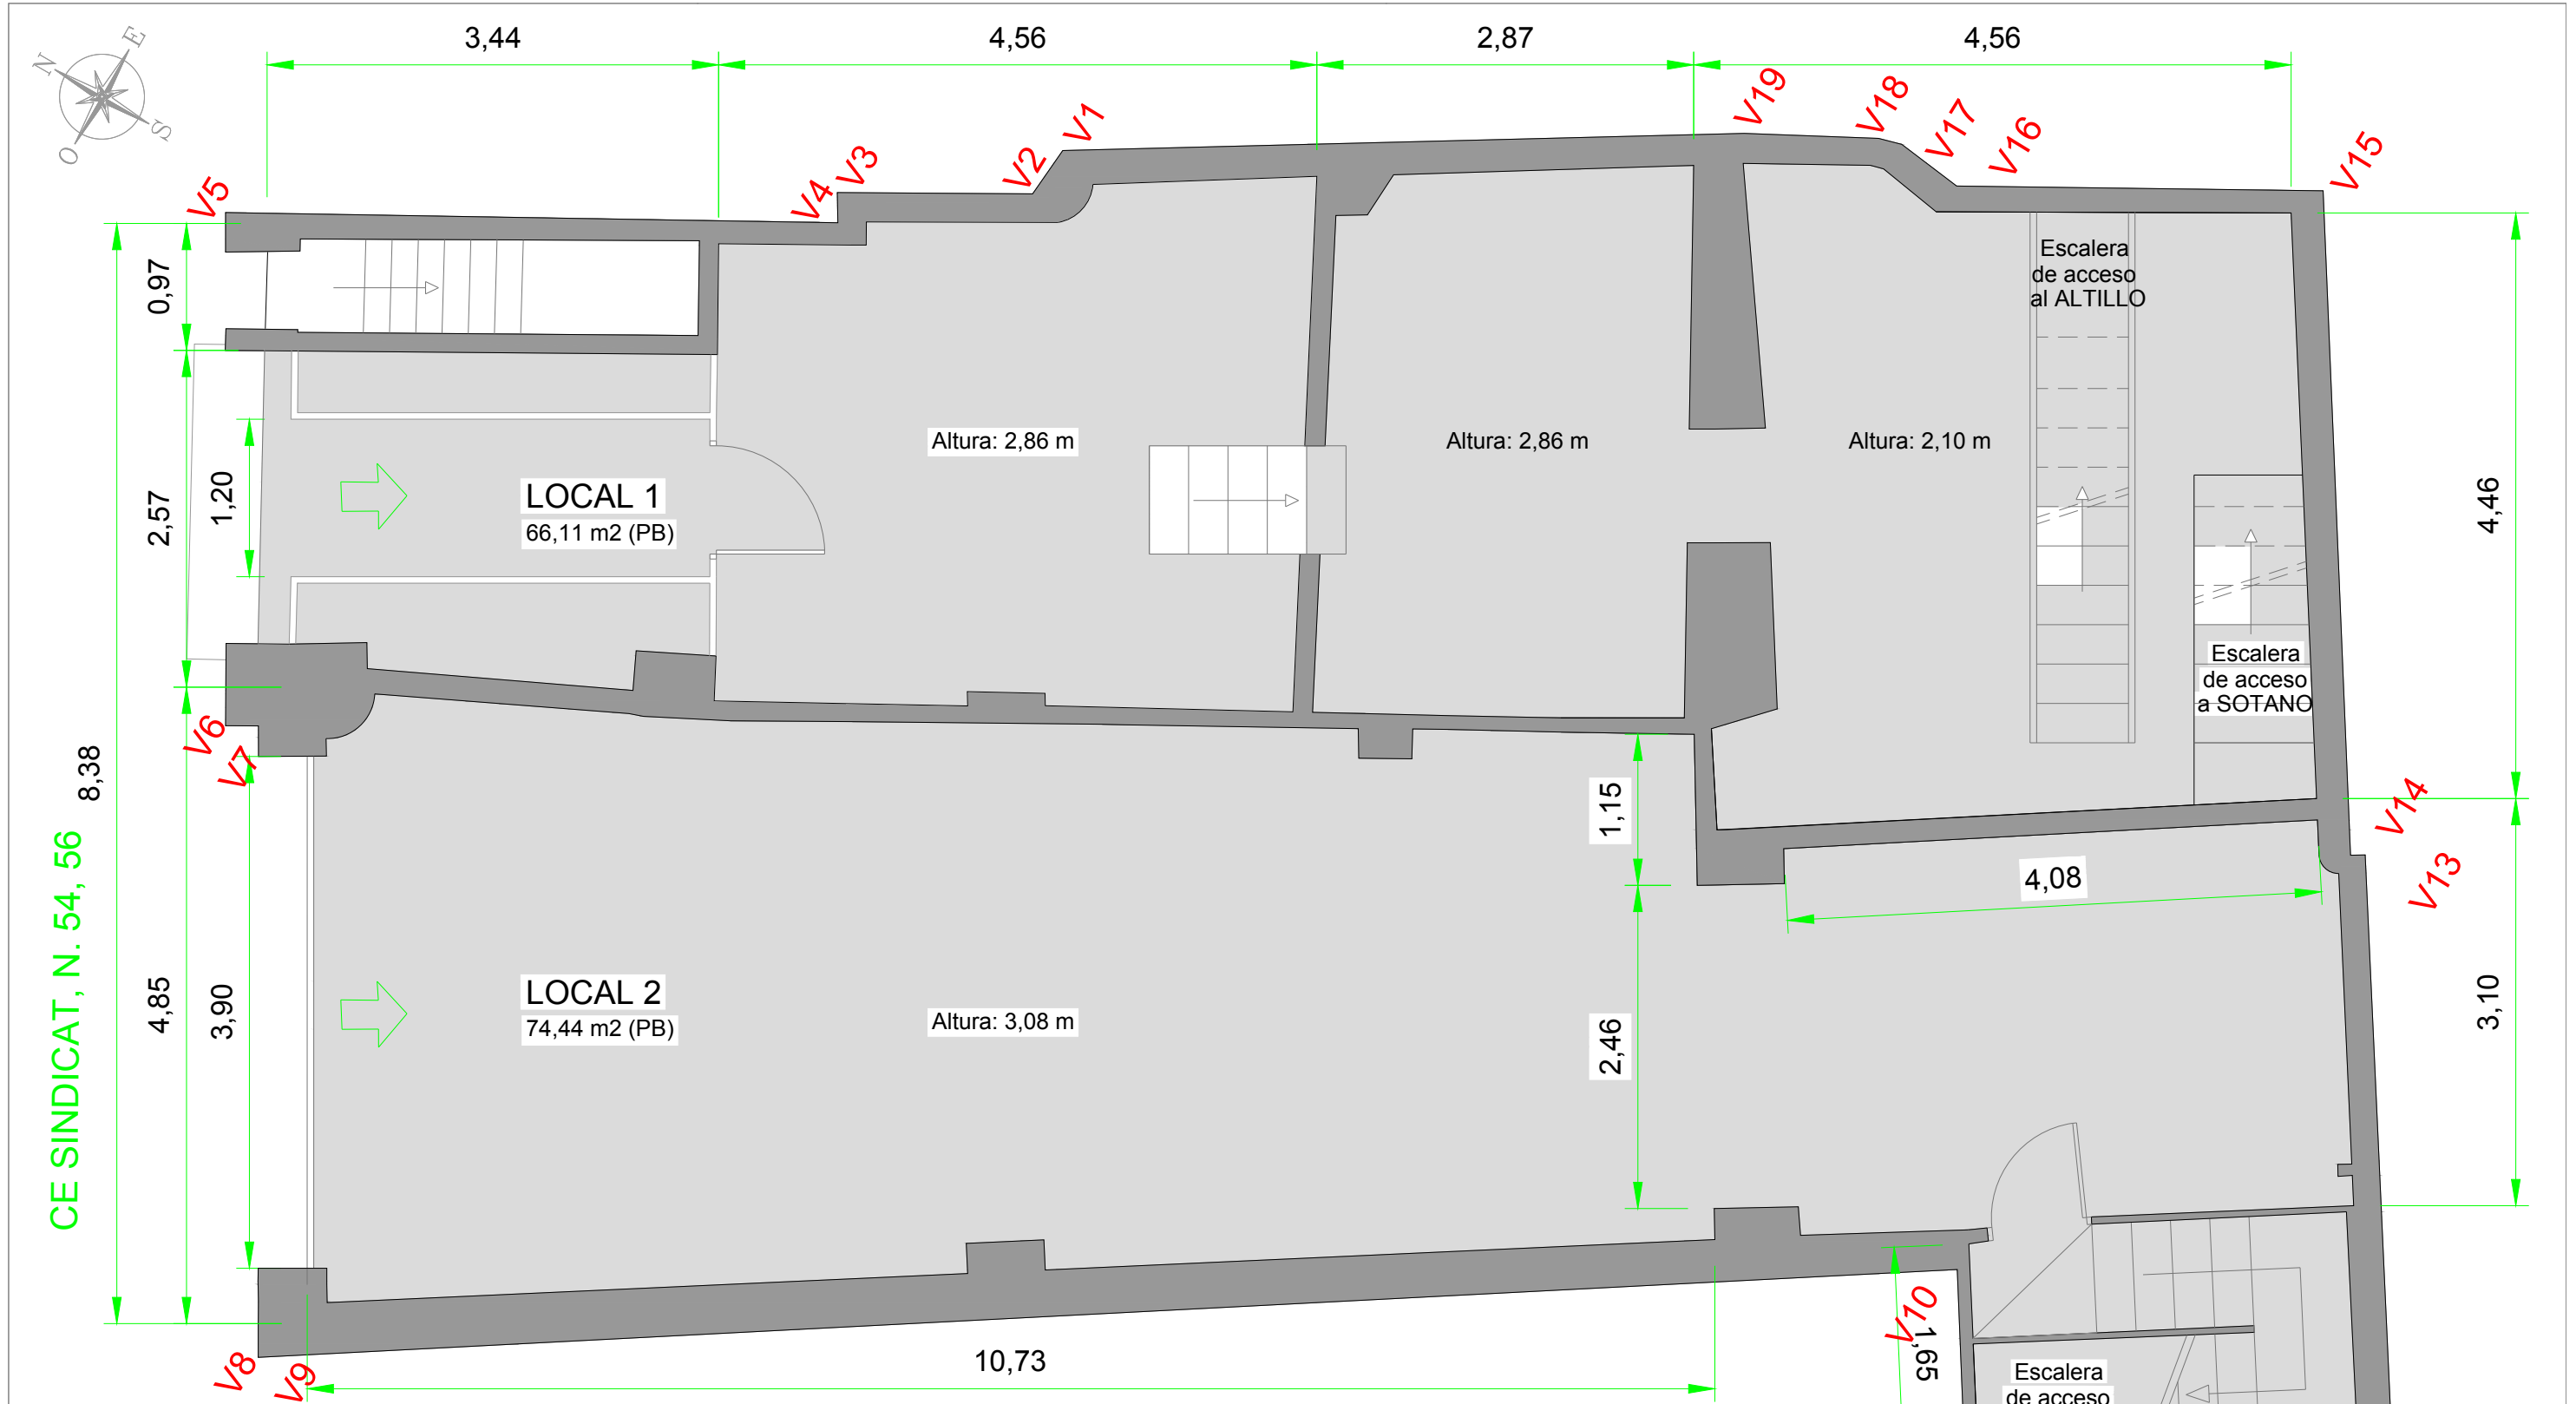

Coordenadas UTM de los vértices georreferenciados de la parcela:					
V	X	Y	V	X	Y
01	470.381,824	4.380.304,127	11	470.376,655	4.380.292,877
02	470.381,423	4.380.304,151	12	470.378,479	4.380.290,175
03	470.380,653	4.380.305,425	13	470.382,437	4.380.292,856
04	470.380,459	4.380.305,301	14	470.382,377	4.380.292,950
05	470.378,086	4.380.309,321	15	470.386,584	4.380.295,774
06	470.374,752	4.380.307,278	16	470.385,155	4.380.298,176
07	470.374,883	4.380.307,065	17	470.385,207	4.380.298,698
08	470.370,778	4.380.304,550	18	470.385,154	4.380.298,872
09	470.371,024	4.380.304,204	19	470.384,651	4.380.299,765
10	470.378,118	4.380.293,857			

SUPERFICIE ÚTIL (sin descontar el espacio de los muros para divisiones interiores):

LOCAL 1:	LOCAL 2:
En SÓTANO: 33,38 m2	En SÓTANO: 0 m2
En PLANTA BJ: 66,11 m2	En PLANTA BJ: 74,44 m2
En ALTILLO: 19,59 m2	
TOTAL: 119,08 m2	TOTAL: 74,44 m2
TOTAL PLANTA BAJA: 144,00 m2	



Proyecto:	SINDICAT 54	Fecha:	MARZO 2020	Nº Plano:	03
Plano:	PLANTA BAJA	Escala:	1/50		
Promotor:	COM PROPIEDAD S.L.	Situación:	CL SINDICAT 54. 07002 PALMA		