
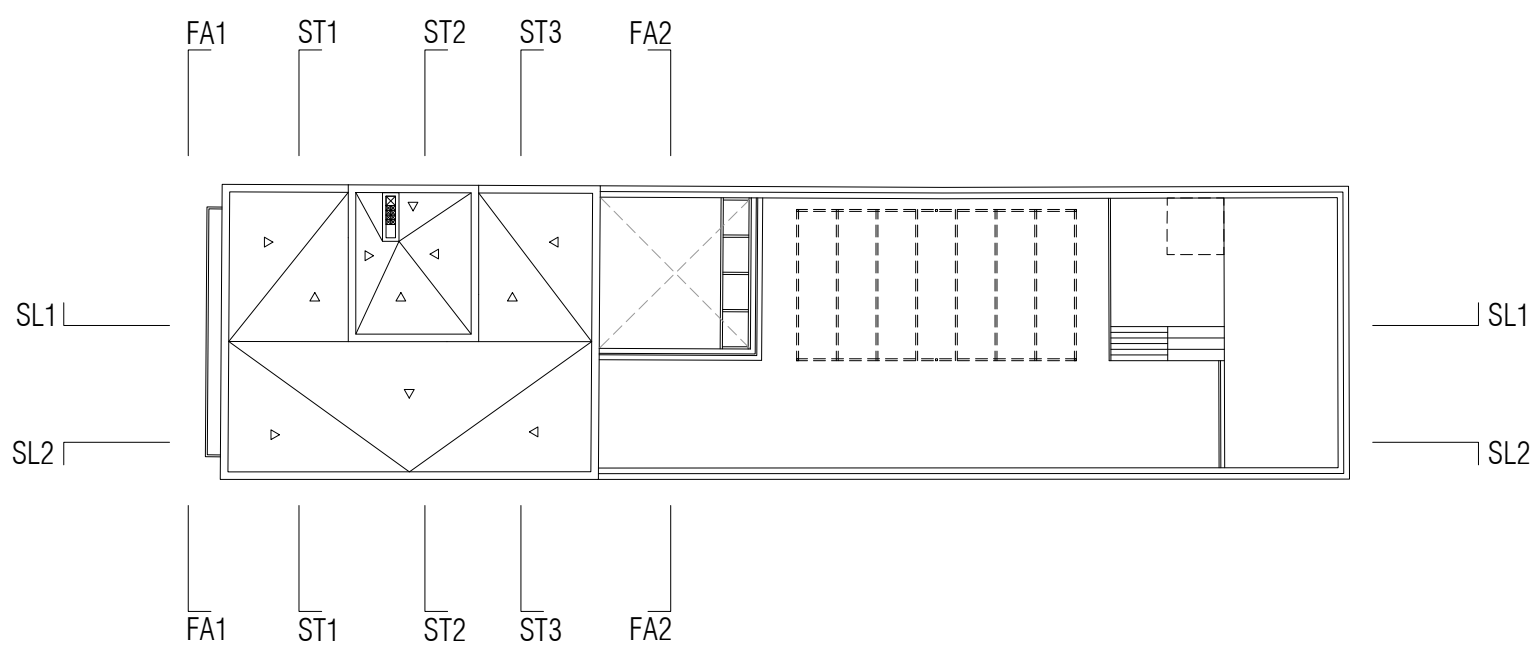


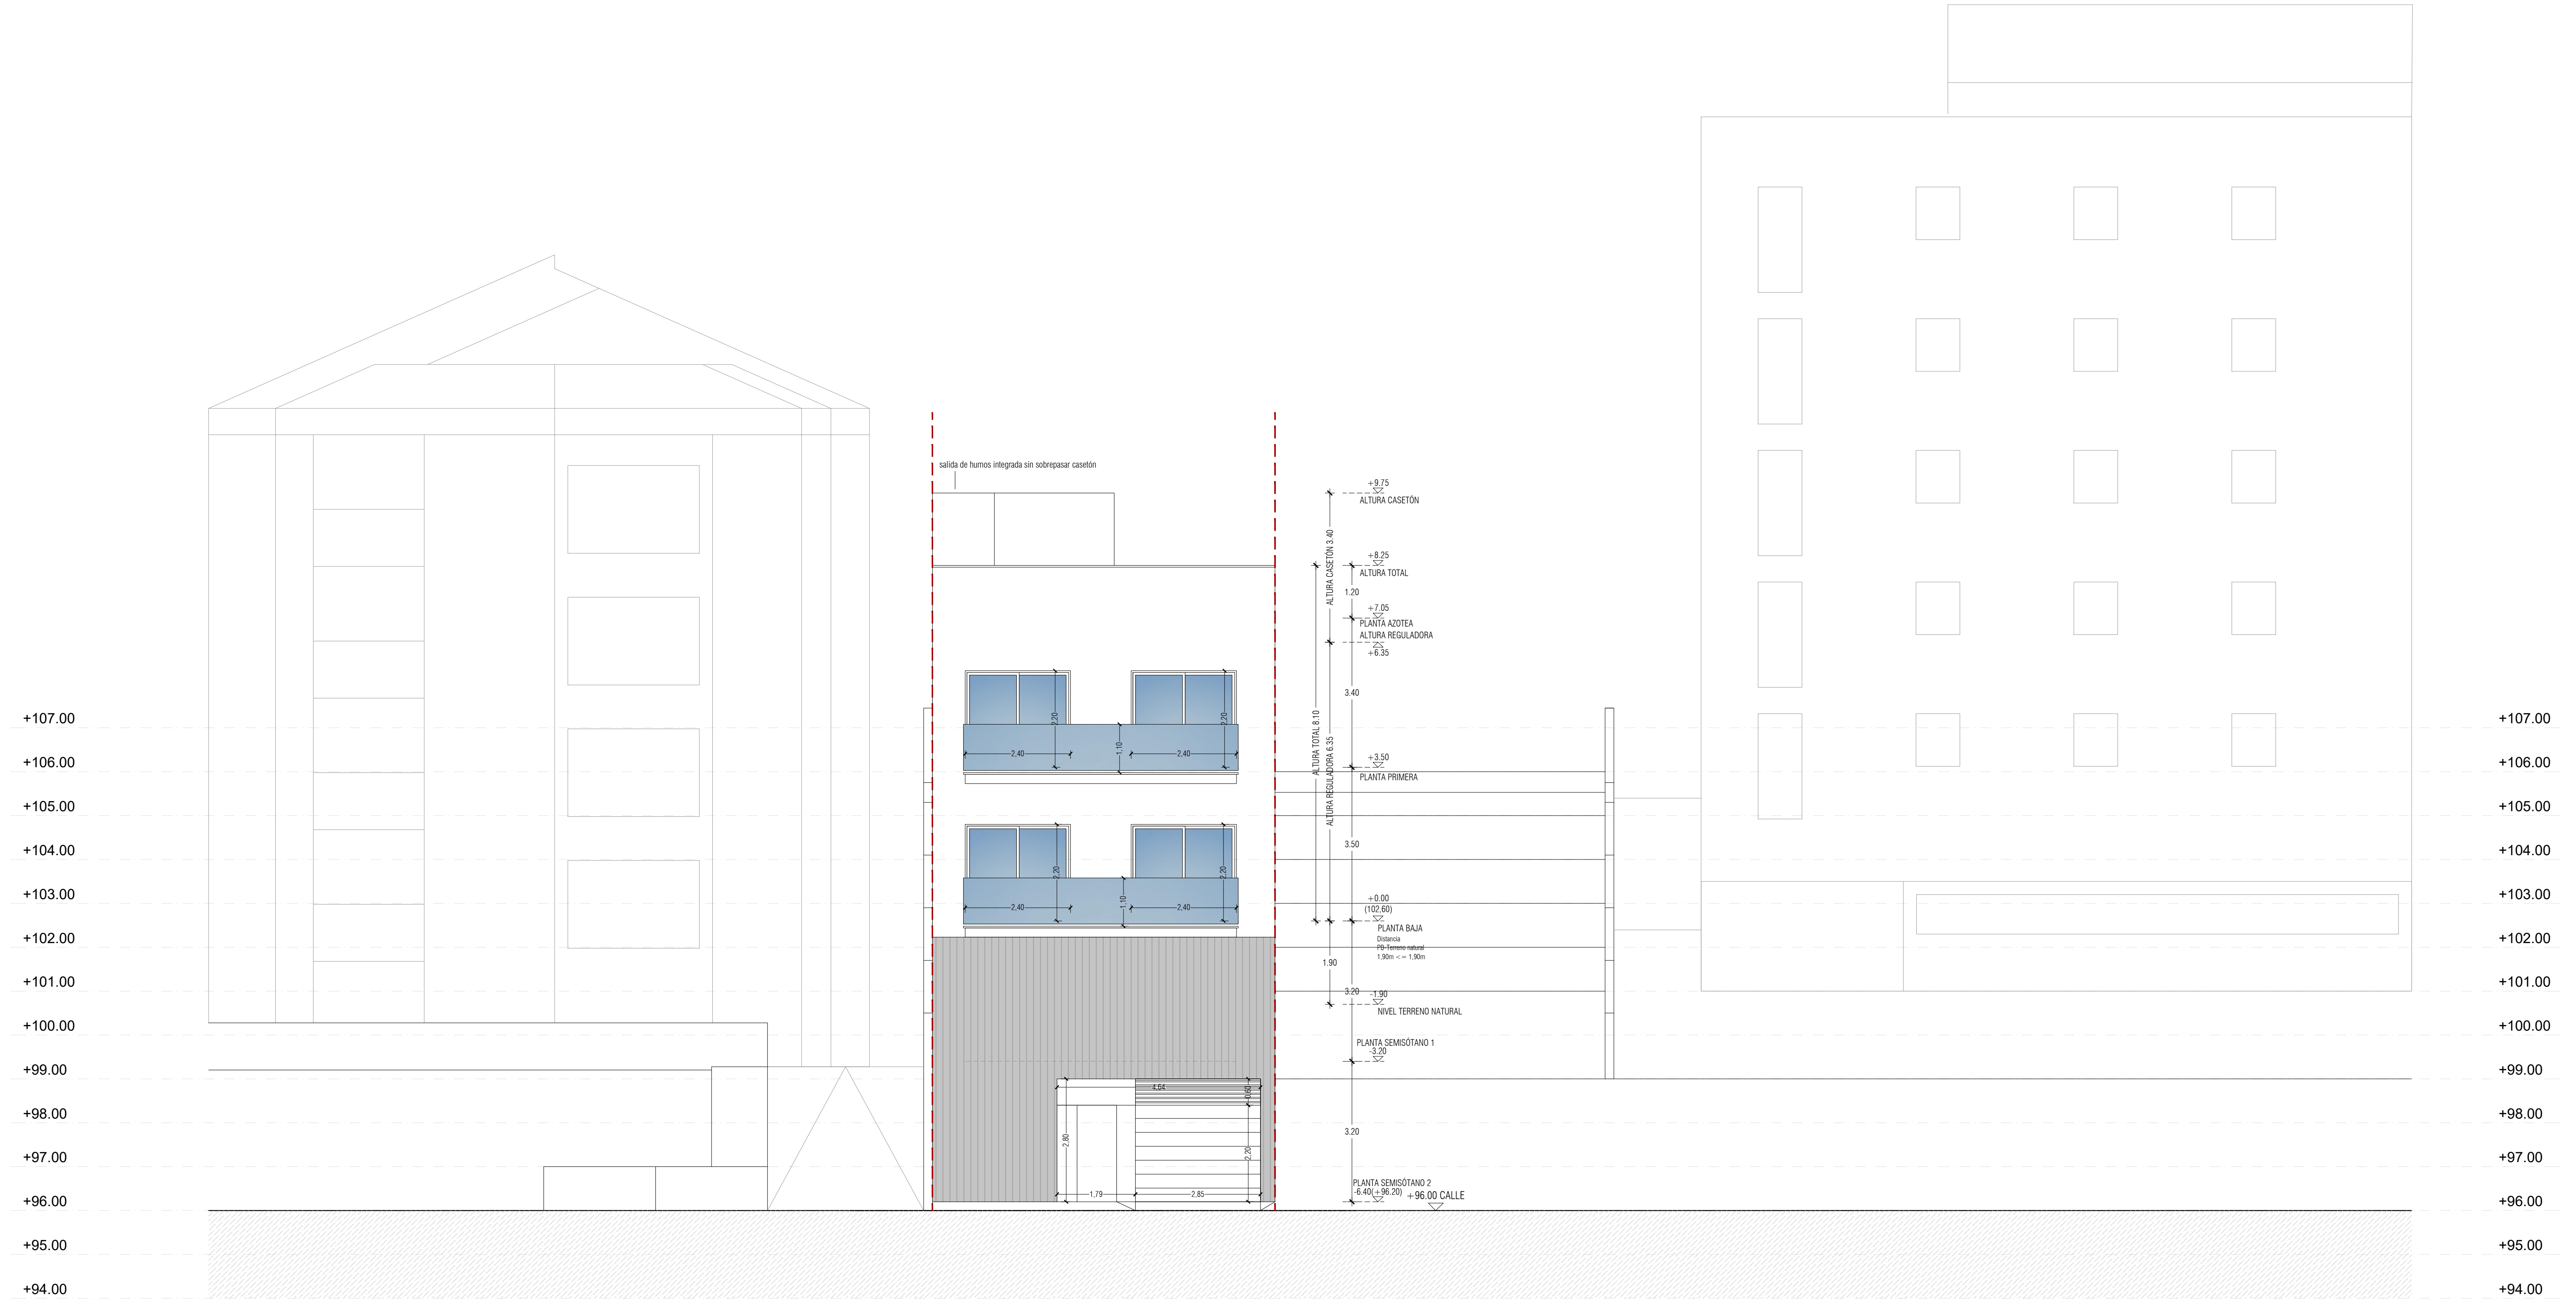

VIVIENDA UNIFAMILIAR Y PISCINA
CARRER DEL TRAMVIA 31a. GÉNOVA. T.M. DE PALMA DE MALLORCA

P. BÁSICO Y DE EJECUCIÓN		PLANO SECCIÓN FACHADA FA01 ESTADO PROYECTO
ESCALA 1/75		PROMOTOR ANTONIO TUR GARCÍA
EXP. H-192_31a	ENRIQUE SERVERA AGUSTÍ	COLABORADORES
PLANO: P13		
FECHA: JUNIO 2024	C/ TOMÁS FORTEZA Nº 55 BAJOS LOCAL 1. TEL: 971.416201. MAIL: INFO@HOMEARTE.ES 07006 PALMA.	
REVISIÓN		
MODIFICACIÓN		