
## Parcela estado actual


e 1/500

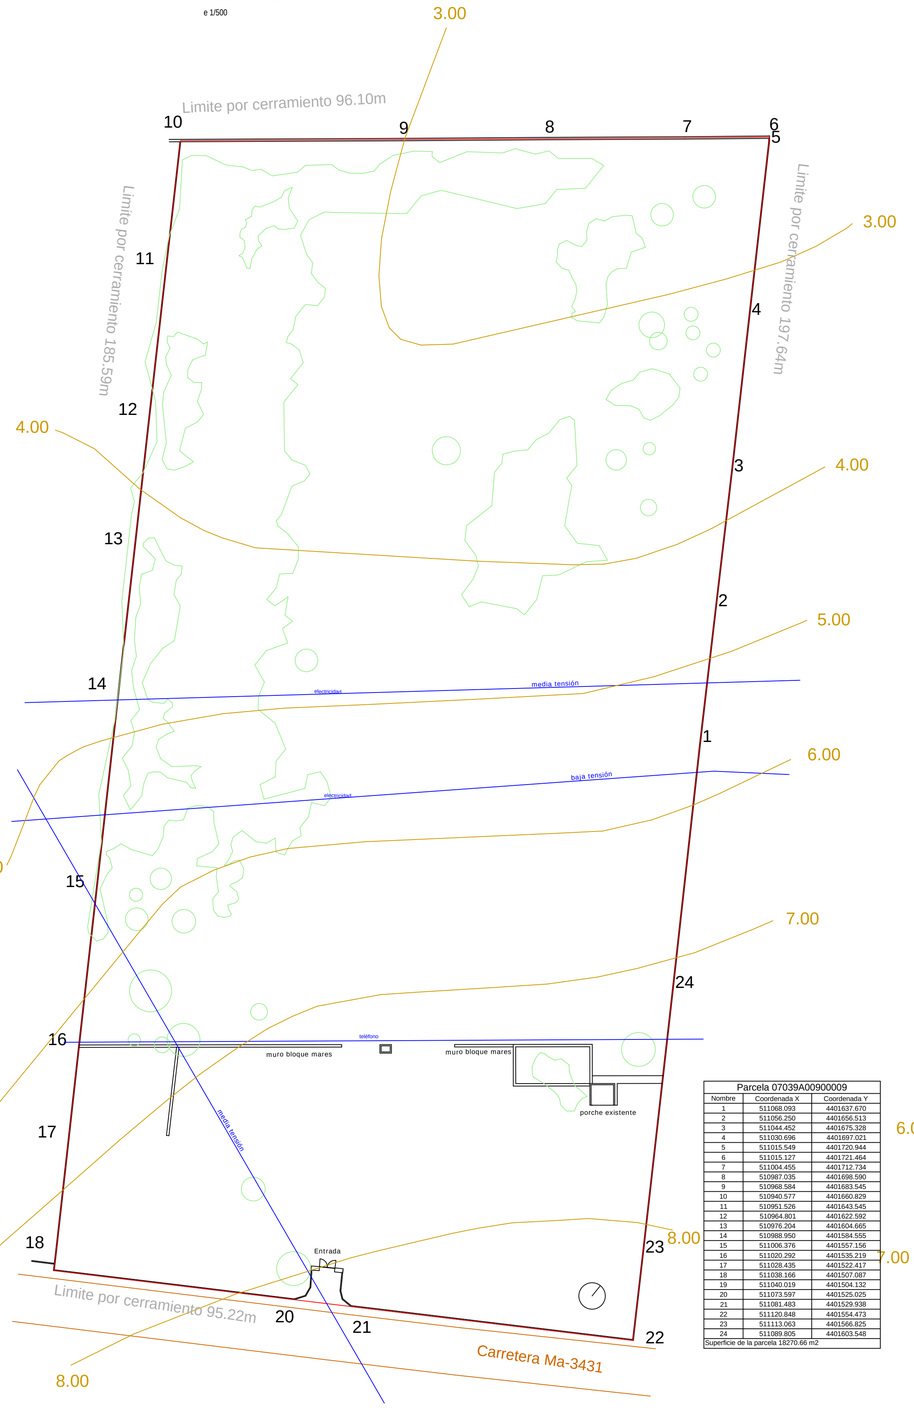


| Parcela 07039A00900009 | | |
|---|---|---|
| Nombre | Coordenada X | Coordenada Y |
| 1 | 511068.093 | 4401637.670 |
| 2 | 511056.250 | 4401656.513 |
| 3 | 511044.452 | 4401675.328 |
| 4 | 511030.696 | 4401697.021 |
| 5 | 511015.549 | 4401720.944 |
| 6 | 511015.127 | 4401721.464 |
| 7 | 511004.455 | 4401712.734 |
| 8 | 510987.035 | 4401698.590 |
| 9 | 510968.584 | 4401683.545 |
| 10 | 510940.577 | 4401660.829 |
| 11 | 510951.526 | 4401643.545 |
| 12 | 510964.801 | 4401622.592 |
| 13 | 510976.204 | 4401604.665 |
| 14 | 510988.950 | 4401584.555 |
| 15 | 511006.376 | 4401557.156 |
| 16 | 511020.292 | 4401535.219 |
| 17 | 511028.435 | 4401522.417 |
| 18 | 511038.166 | 4401507.087 |
| 19 | 511040.019 | 4401504.132 |
| 20 | 511073.597 | 4401525.025 |
| 21 | 511081.483 | 4401529.938 |
| 22 | 511120.848 | 4401554.473 |
| 23 | 511113.063 | 4401566.825 |
| 24 | 511089.805 | 4401603.548 |
| Superficie de la parcela 18270.66 m2 | | |


## Parcela estado modificado

e 1/500

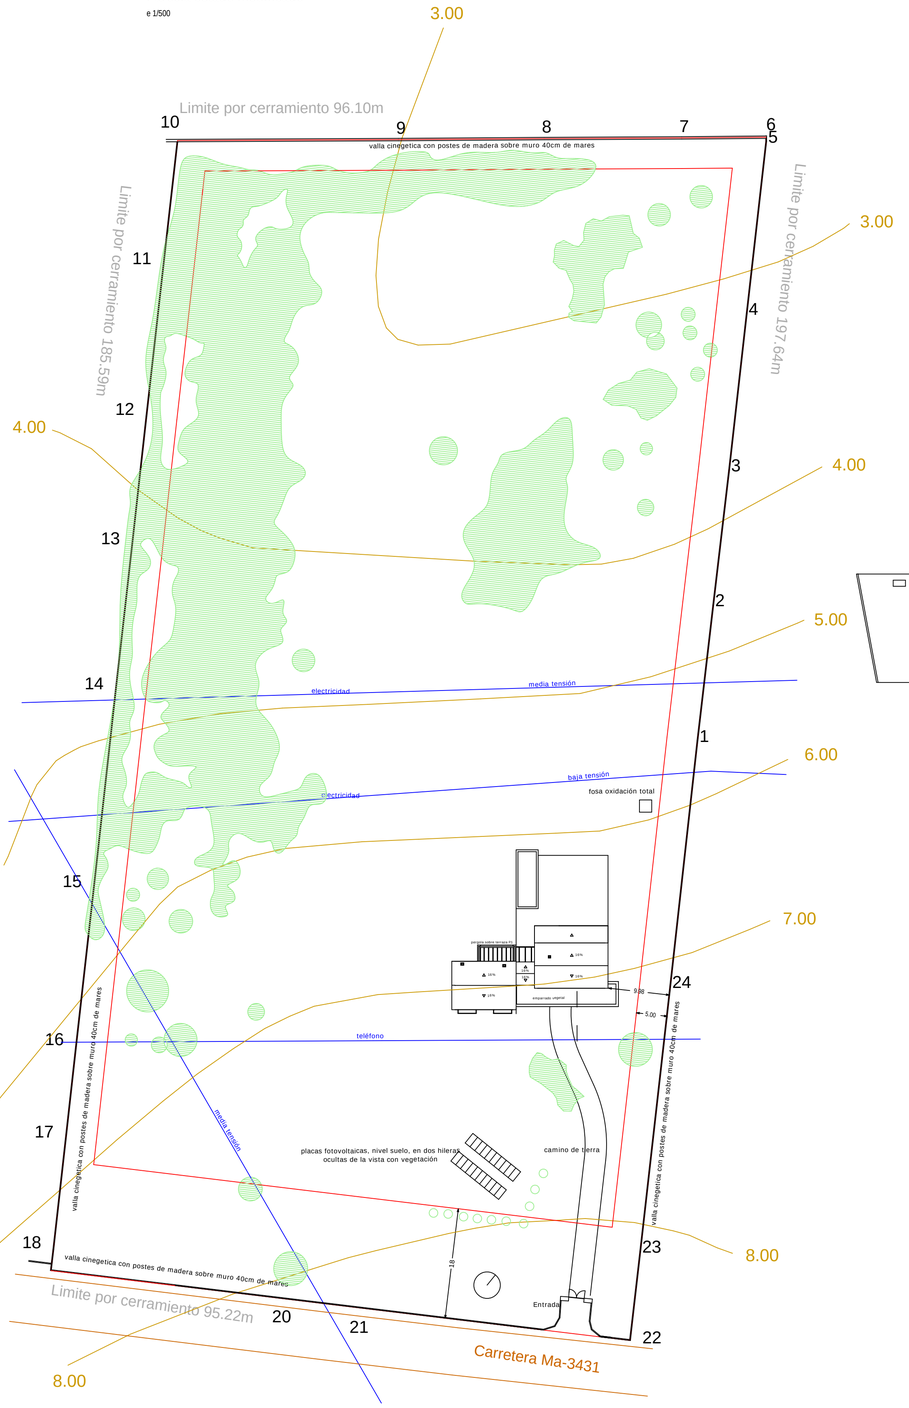


## Caseta existente

e 1/100

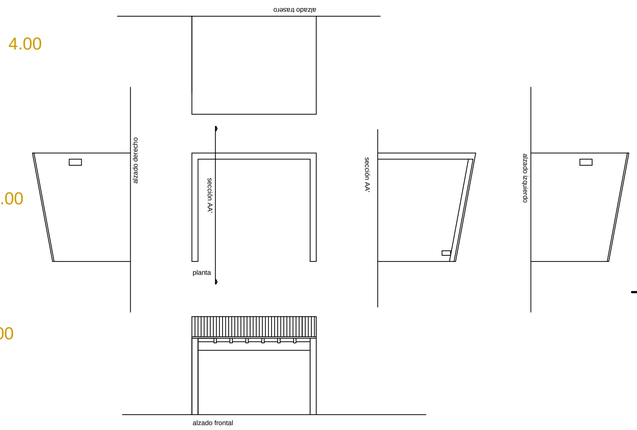


## PARCELA

e 1/2000



P. BÁSICO MOD. Y DE EJECUCIÓN DE VIVIENDA UNIF. AISLADA Y PISCINA

Son San Martí - Parcela 9, Polígono 9 T.M. De Muro

24/02/2025

escala 1/500

promotor Diosan Construcciones One

arquitecto Isaias Carballo López

C/ Roure 41
07400 Alcudia
Tel: 667091792
E-mail: isaiascarballo@coag.es

S1 SITUACIÓN estado actual y estado modificado