
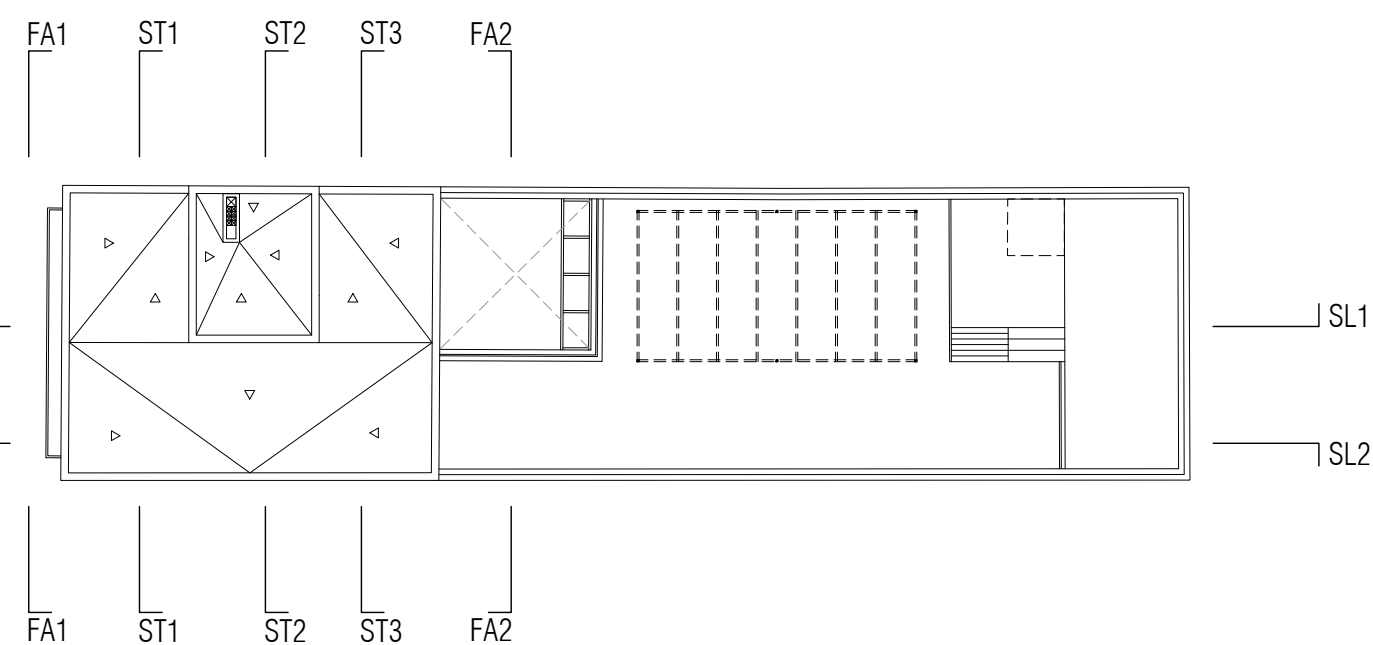


Urbanización de C/31a Génova
Aprobada en el expediente P-2021

Límite de parcelas
Aprobado en el expediente P-2021

Alteración del Plan Urbanístico
Aprobada en el expediente P-2021

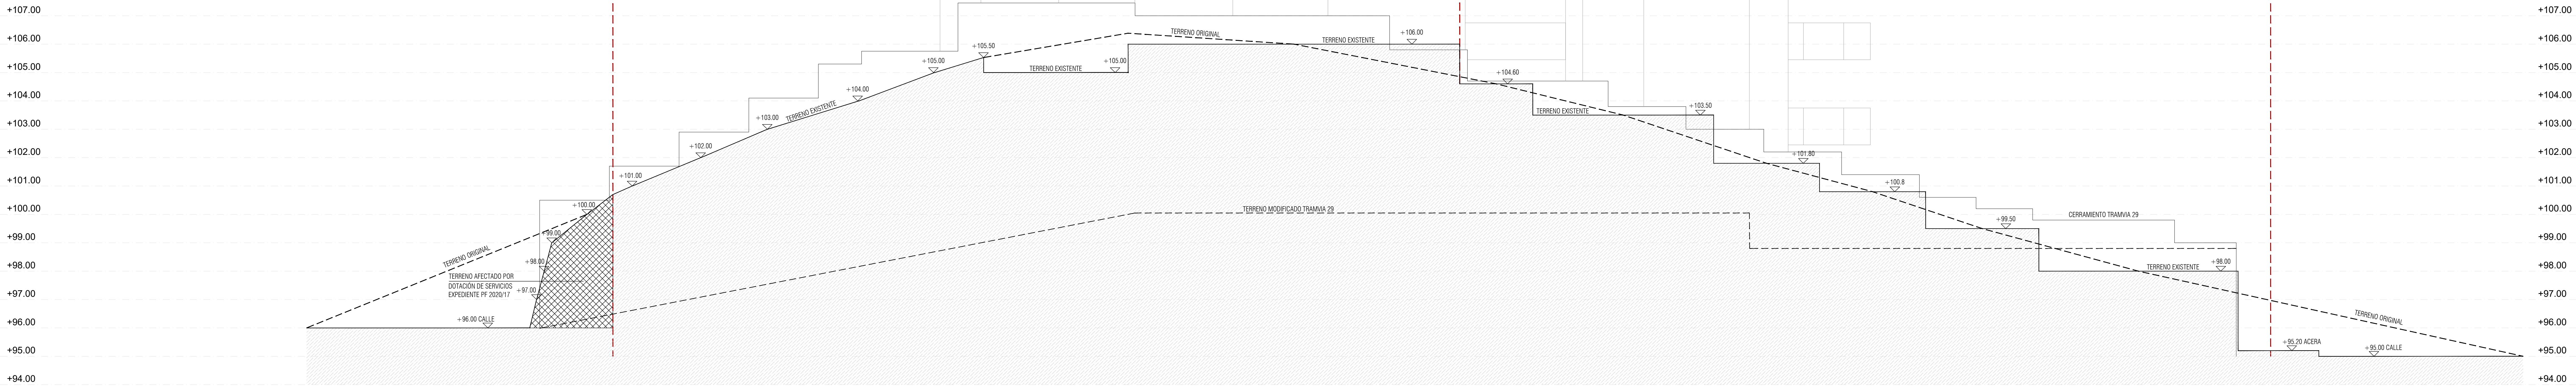

VIVIENDA UNIFAMILIAR Y PISCINA
CARRER DEL TRAMVIA 31a. GÉNOVA. T.M. DE PALMA DE MALLORCA

P. BÁSICO Y DE EJECUCIÓN		PLANO SECCIÓN LONGITUDINAL SL1 ESTADO ACTUAL	
ESCALA	1/75		
EXP.	H-192_31a		
PLANO:	P09	PROMOTOR ANTONIO TUR GARCÍA	
FECHA: JUNIO 2024	OTÓNIA FORTZEZA Nº 55 BAÍOS LOCAL 1 TEL: 971.4142021 MAIL: INFO@CHONART.ES OTÓNIA PALMA		
REVISIÓN modificación modificación	COLABORADORES		